



bnr. 002 doorsnede

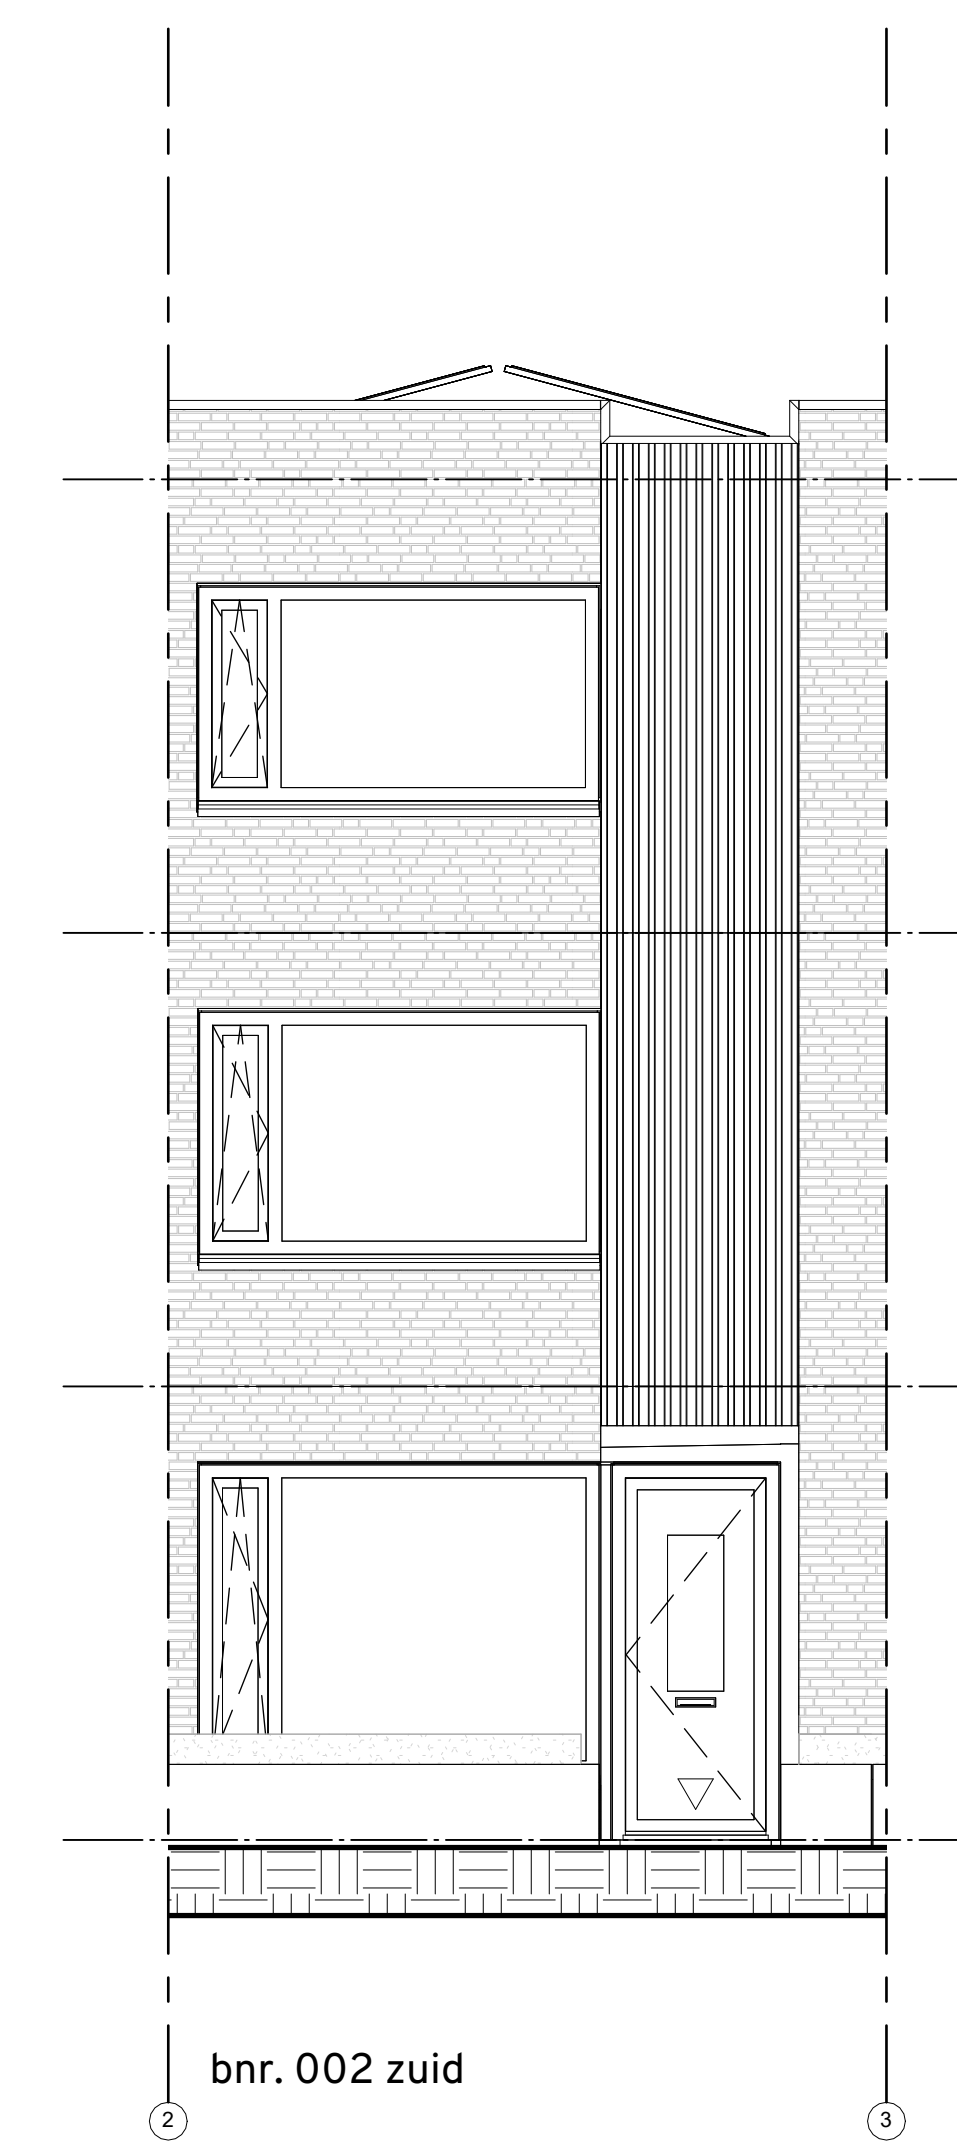


bnr. 002 zuid

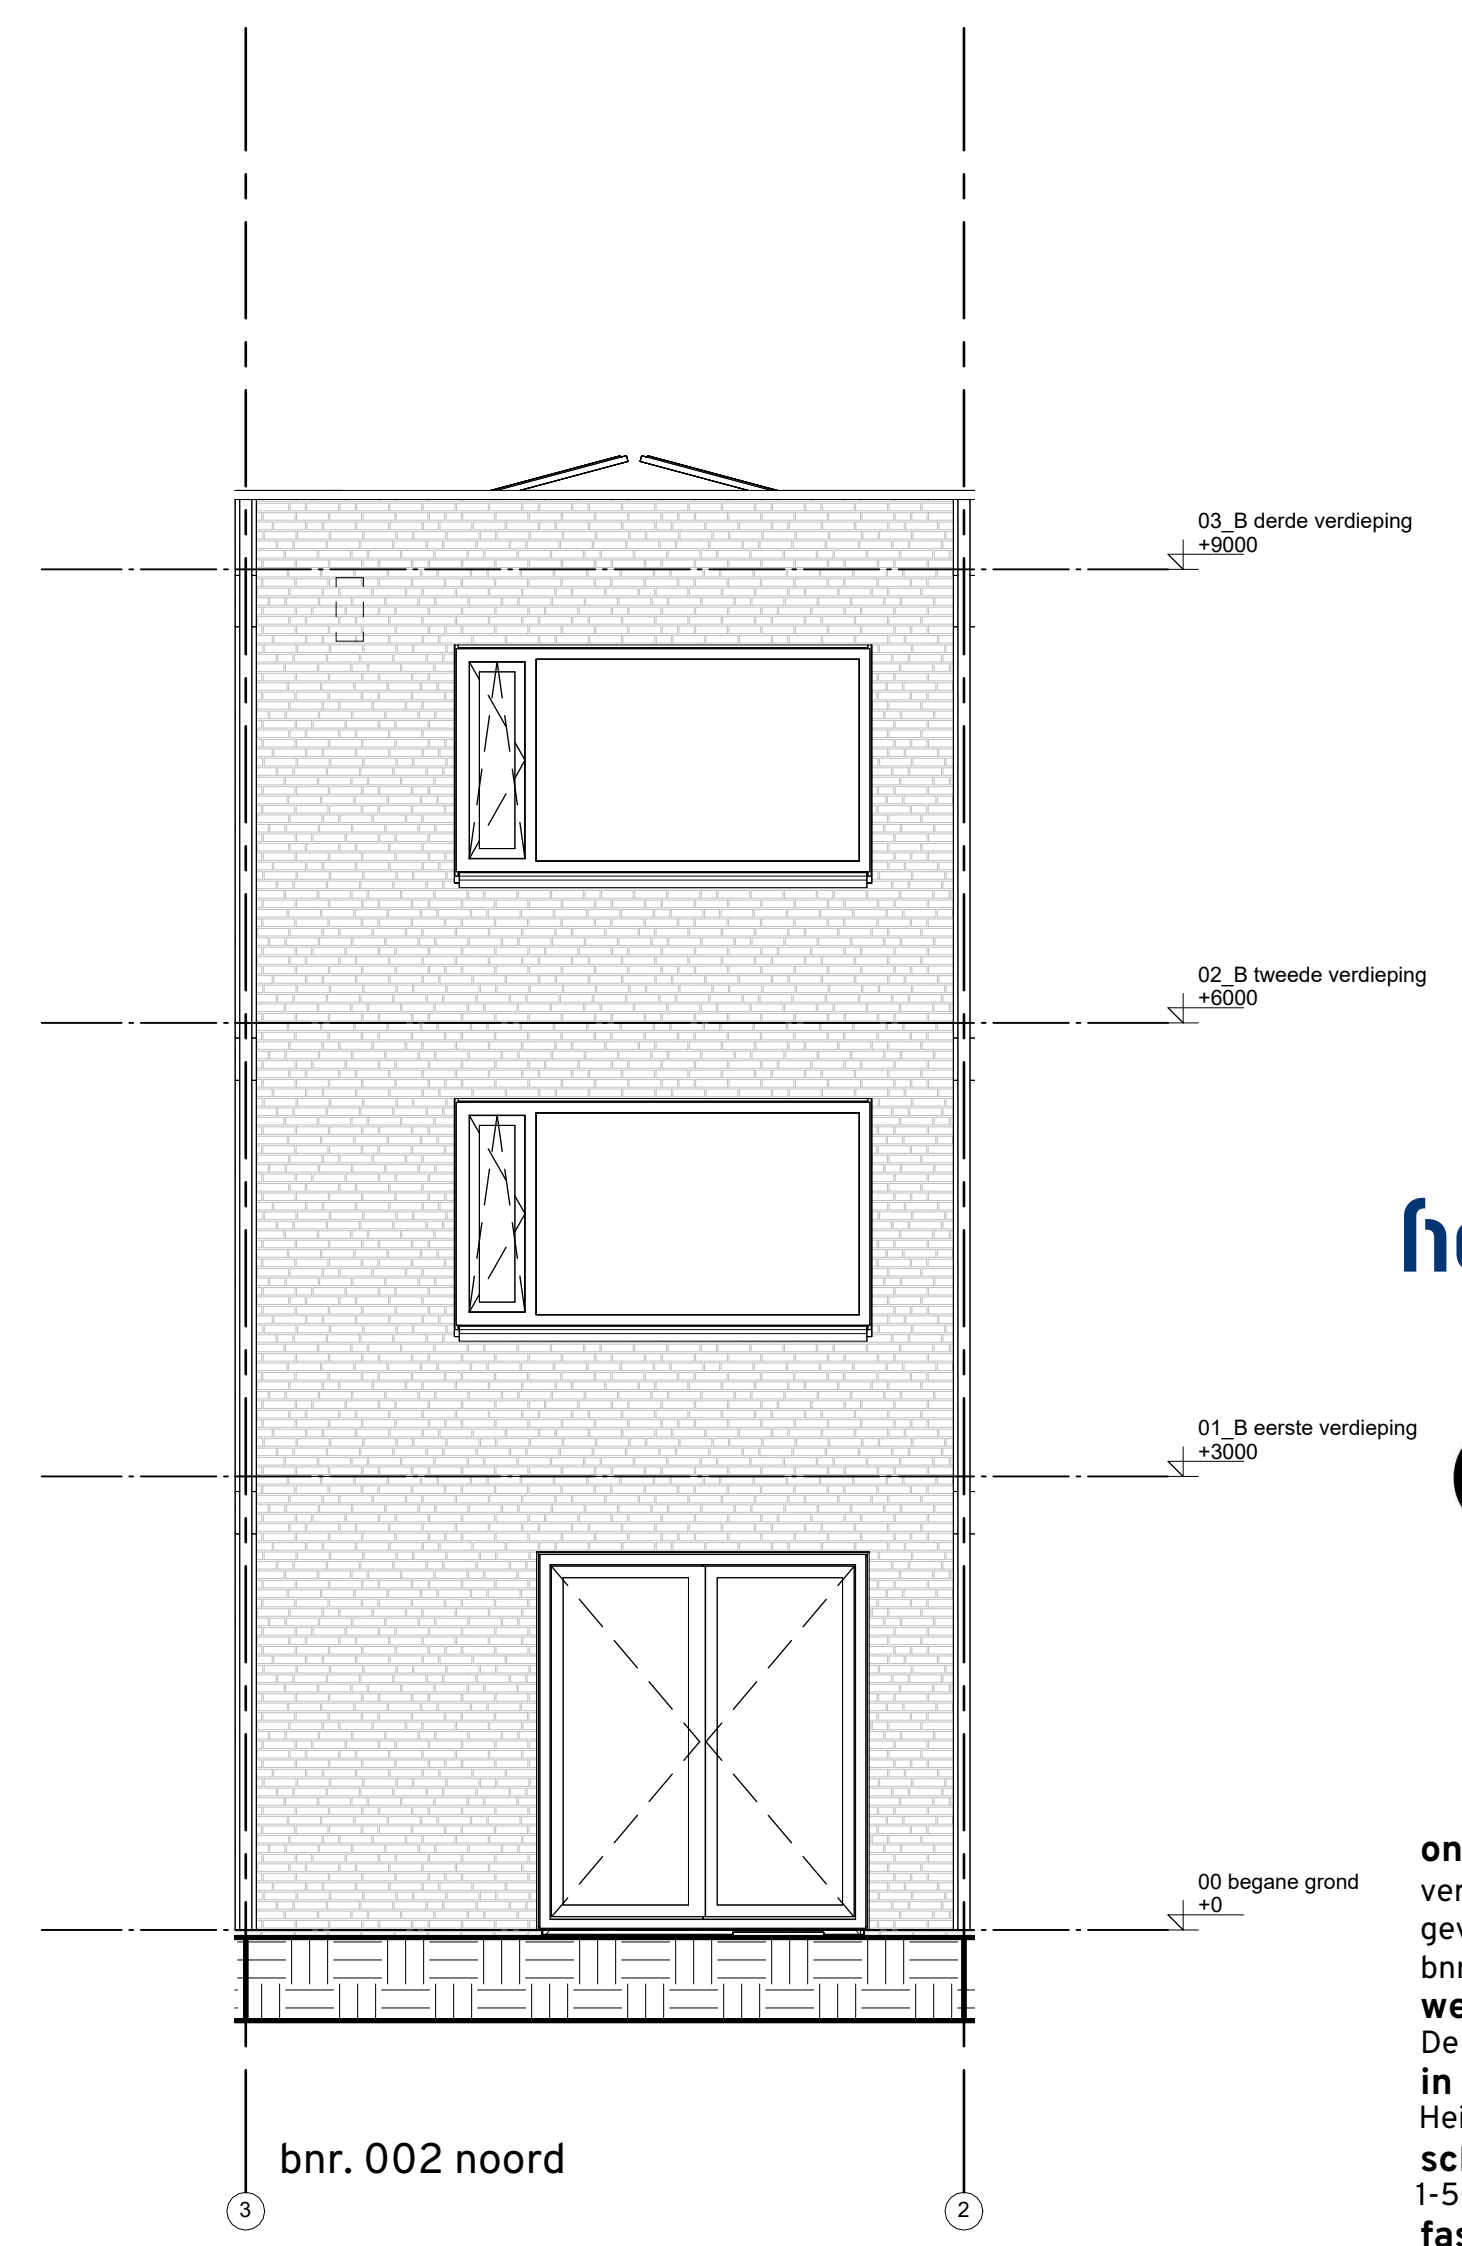


bnr. 002 noord

heijmans

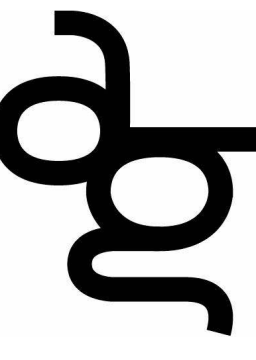

onderwerp
verkoop tekeningen
gevelaanzichten
bnr. 002
werk
De Boeg
in opdracht van
Heijmans
schaal
1-50
fase
Verkoop
status
definitief
datum
28.11.2024
gewijzigd

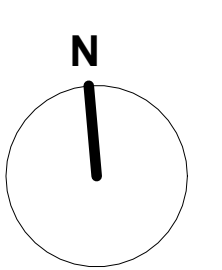

werk
234
tekening
7002g

arons en gelauff architecten
gedempt hamerkanaal 92
1021 kr amsterdam
t (020) 423 55 30
www.aronsengelauff.nl

bnr. 001
bnr. 002
bnr. 003
bnr. 004
bnr. 005
bnr. 006
bnr. 007
bnr. 008
bnr. 009

bnr. 015
bnr. 014
bnr. 013
bnr. 012
bnr. 011
bnr. 010