



bnr. 008 doorsnede

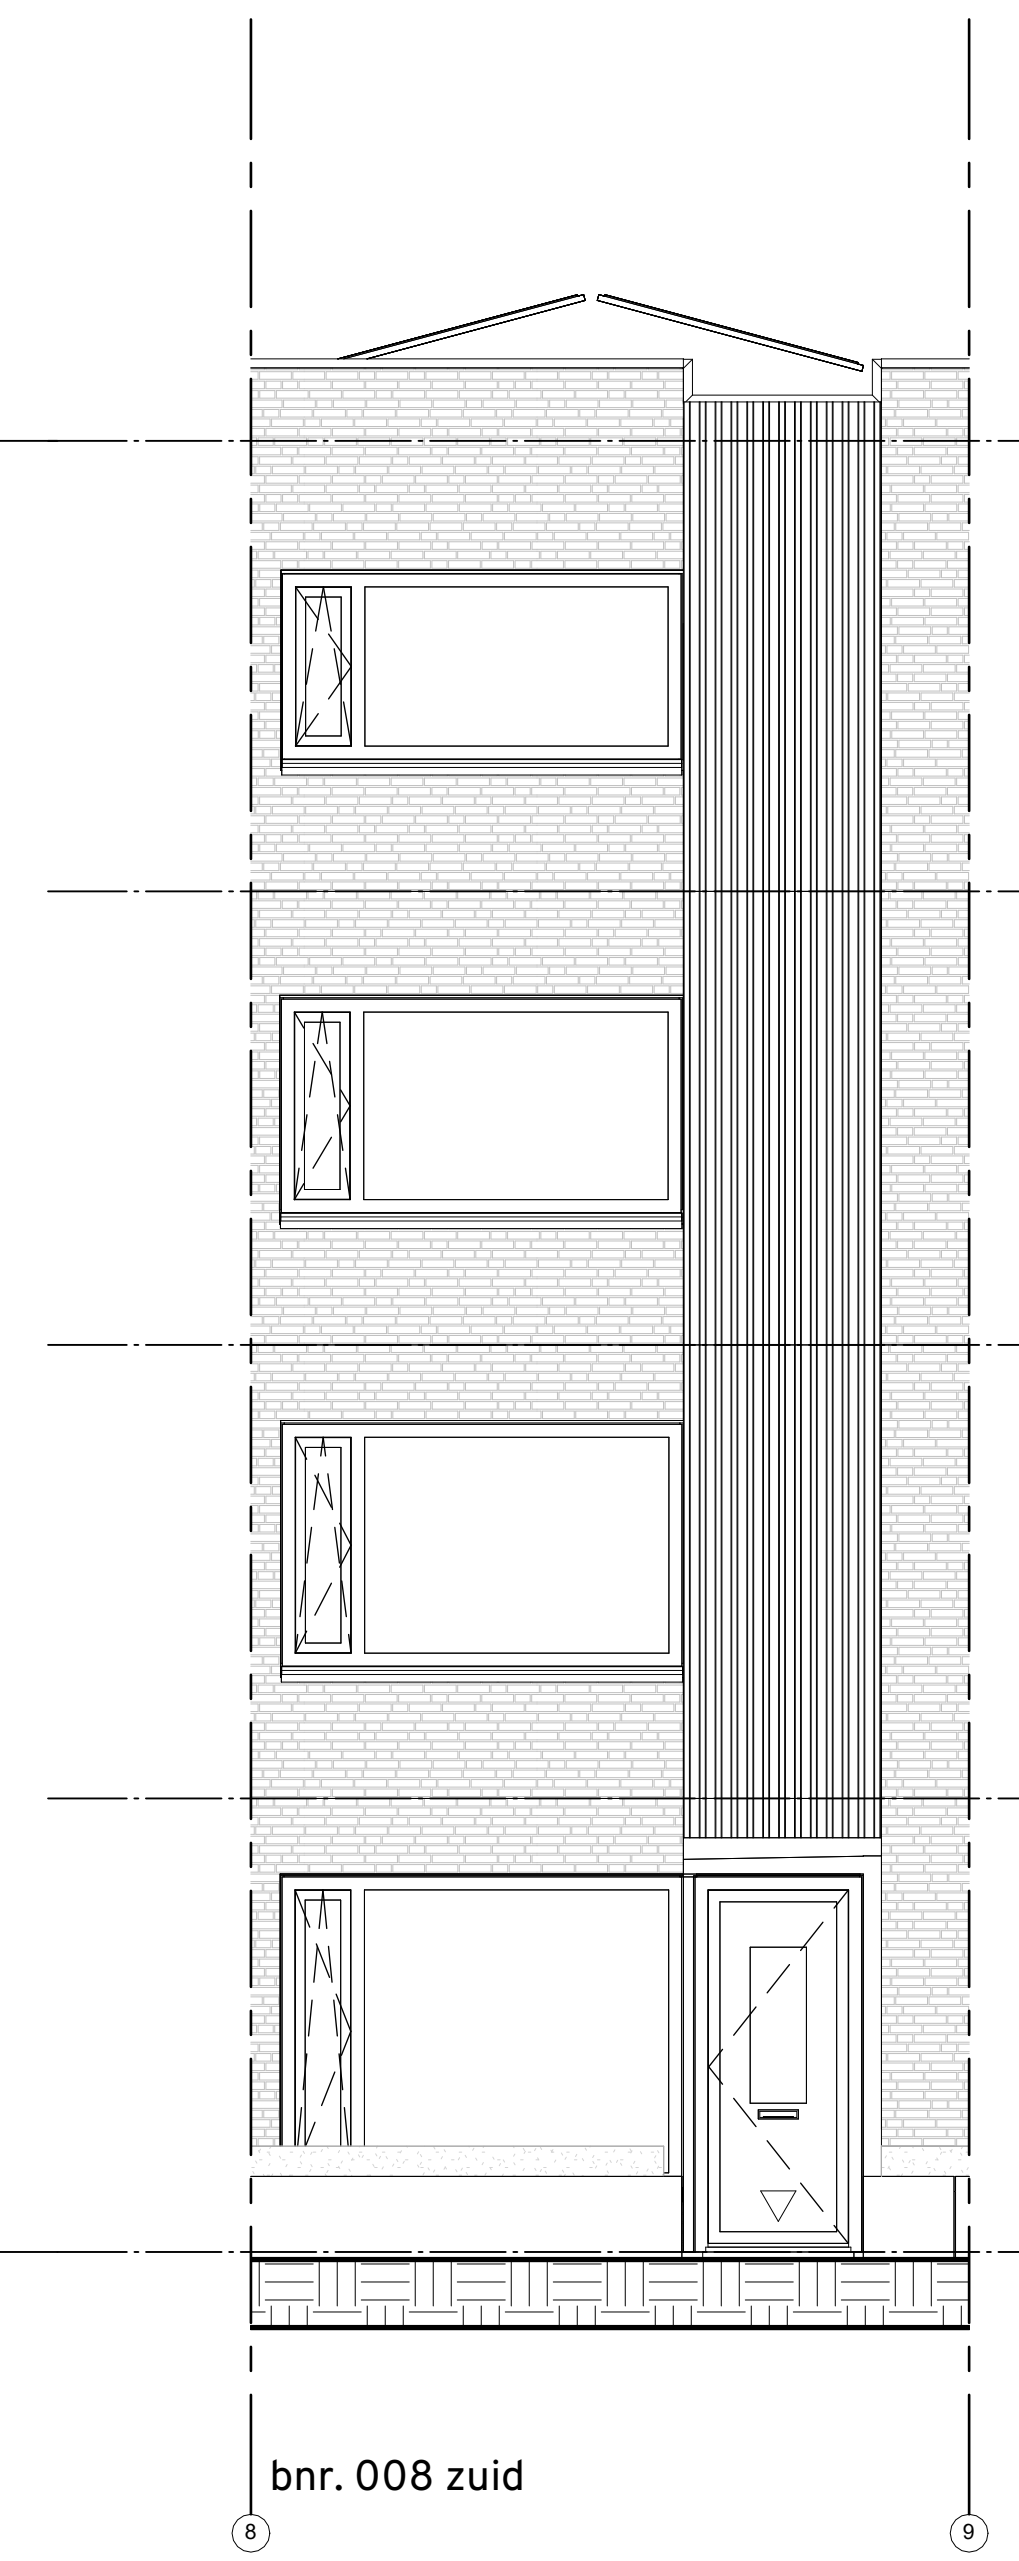


bnr. 008 zuid

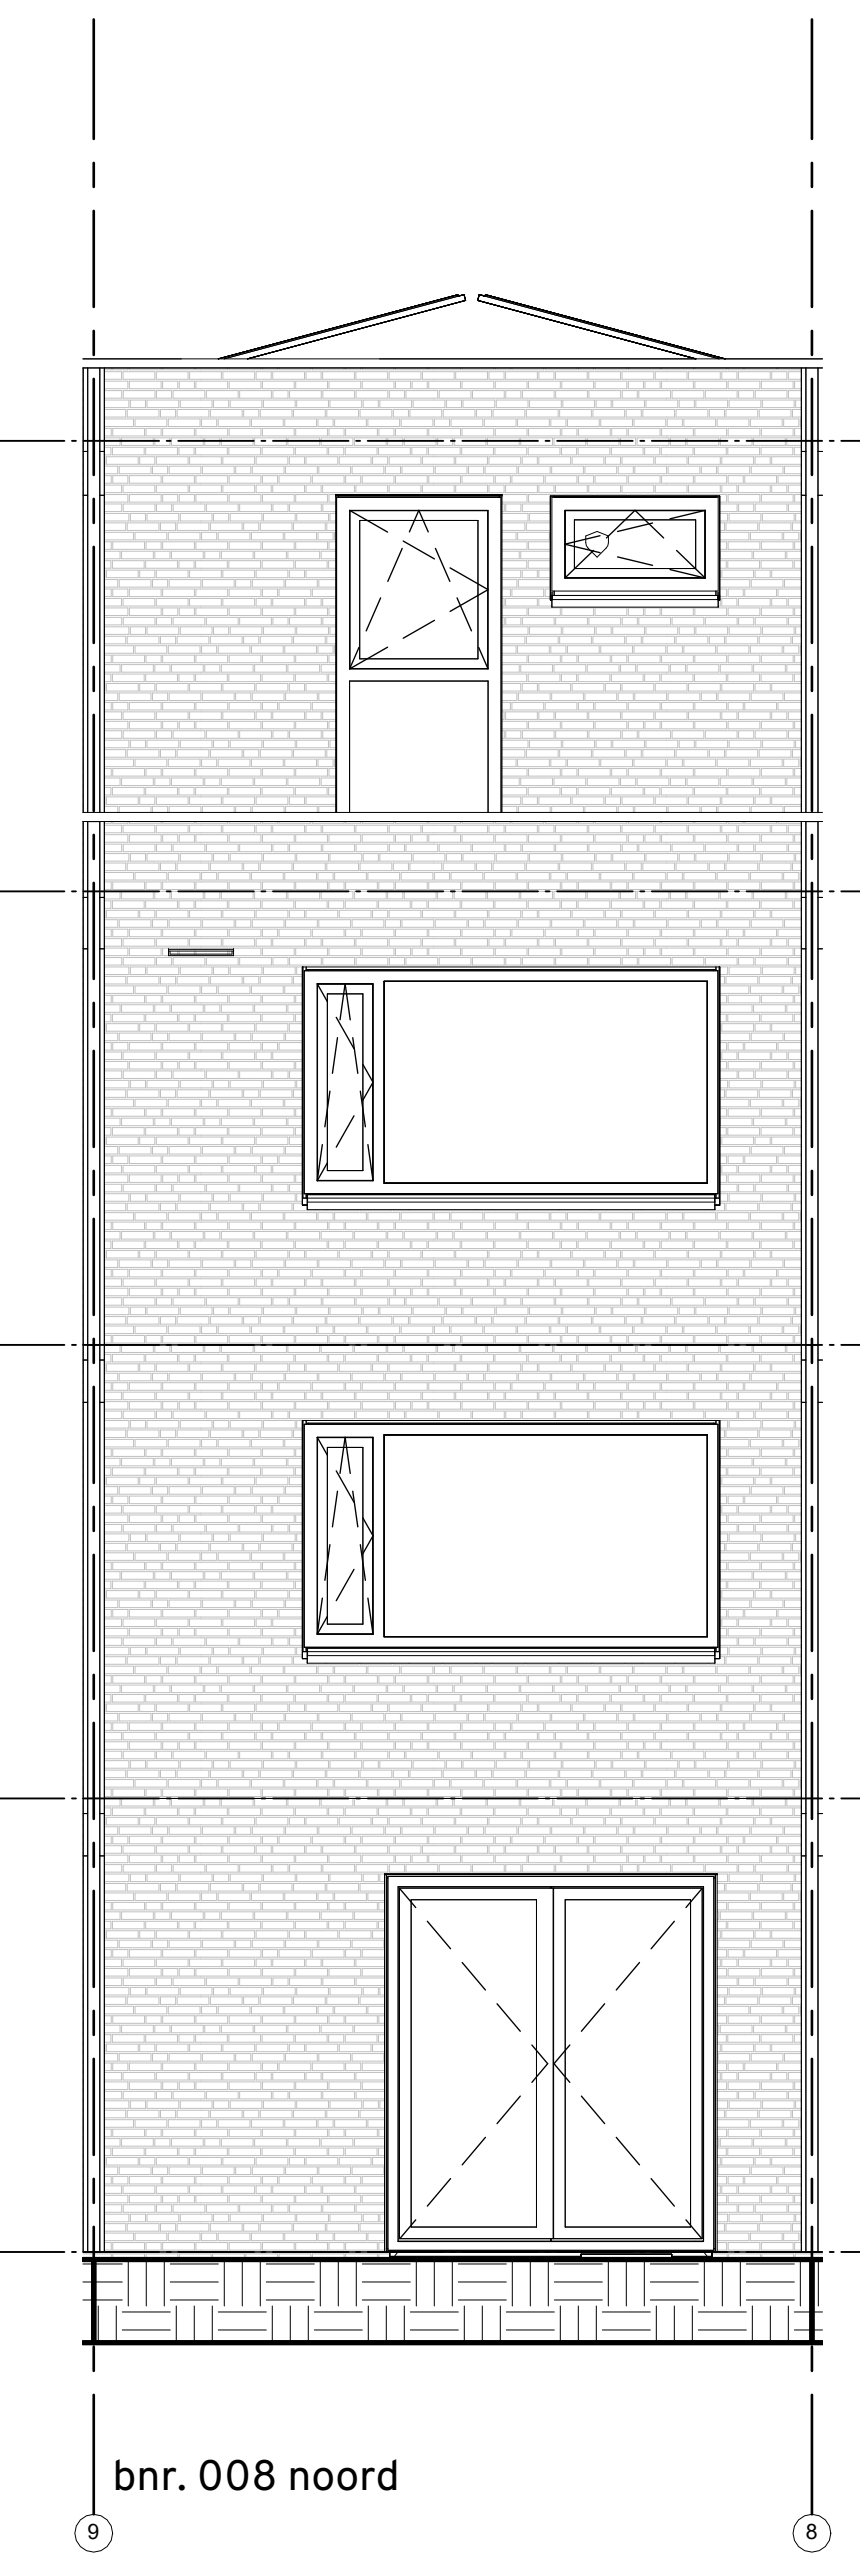

bnr. 008 noord


bnr. 015
bnr. 014
bnr. 013
bnr. 012
bnr. 011
bnr. 010

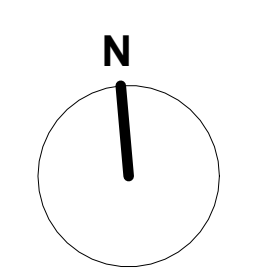

werk  
234  
tekening  
7008g

arons en gelauff architecten  
gedempt hamerkanaal 92  
1021 kr amsterdam  
t (020) 423 55 30  
www.aronsengelauff.nl

heijmans

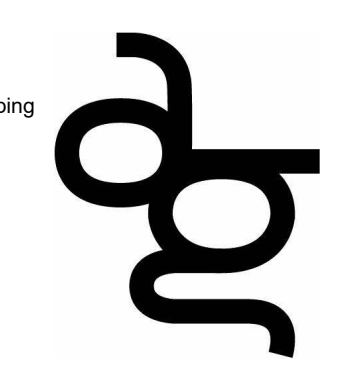

onderwerp  
Verkoop tekeningen  
geveleanzichten  
bnr. 008  
werk  
De Boeg  
in opdracht van  
Heijmans  
schaal  
1-50  
fase  
Verkoop  
status  
definitief  
datum  
28.11.2024  
gewijzigd

bnr. 001
bnr. 002
bnr. 003
bnr. 004
bnr. 005
bnr. 006
bnr. 007
bnr. 008
bnr. 009