



bnr. 014 doorsnede

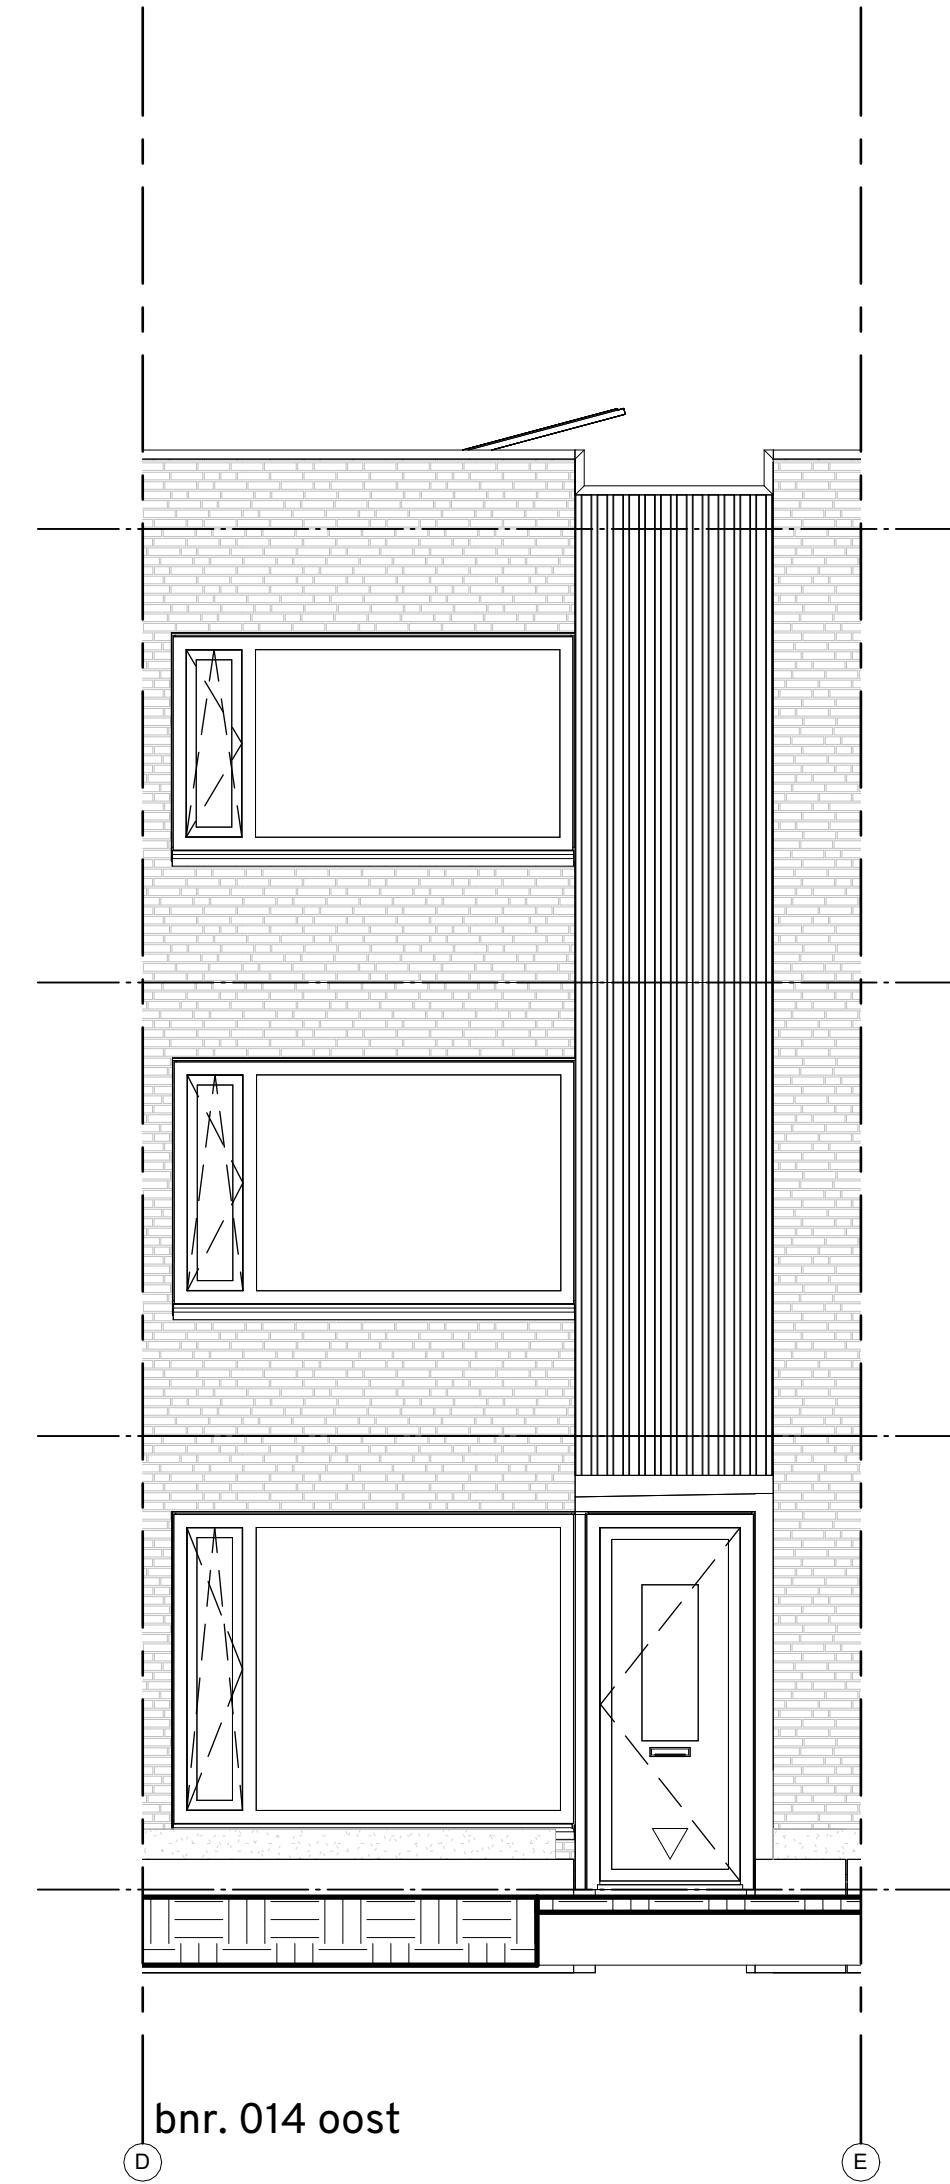

bnr. 014 oost

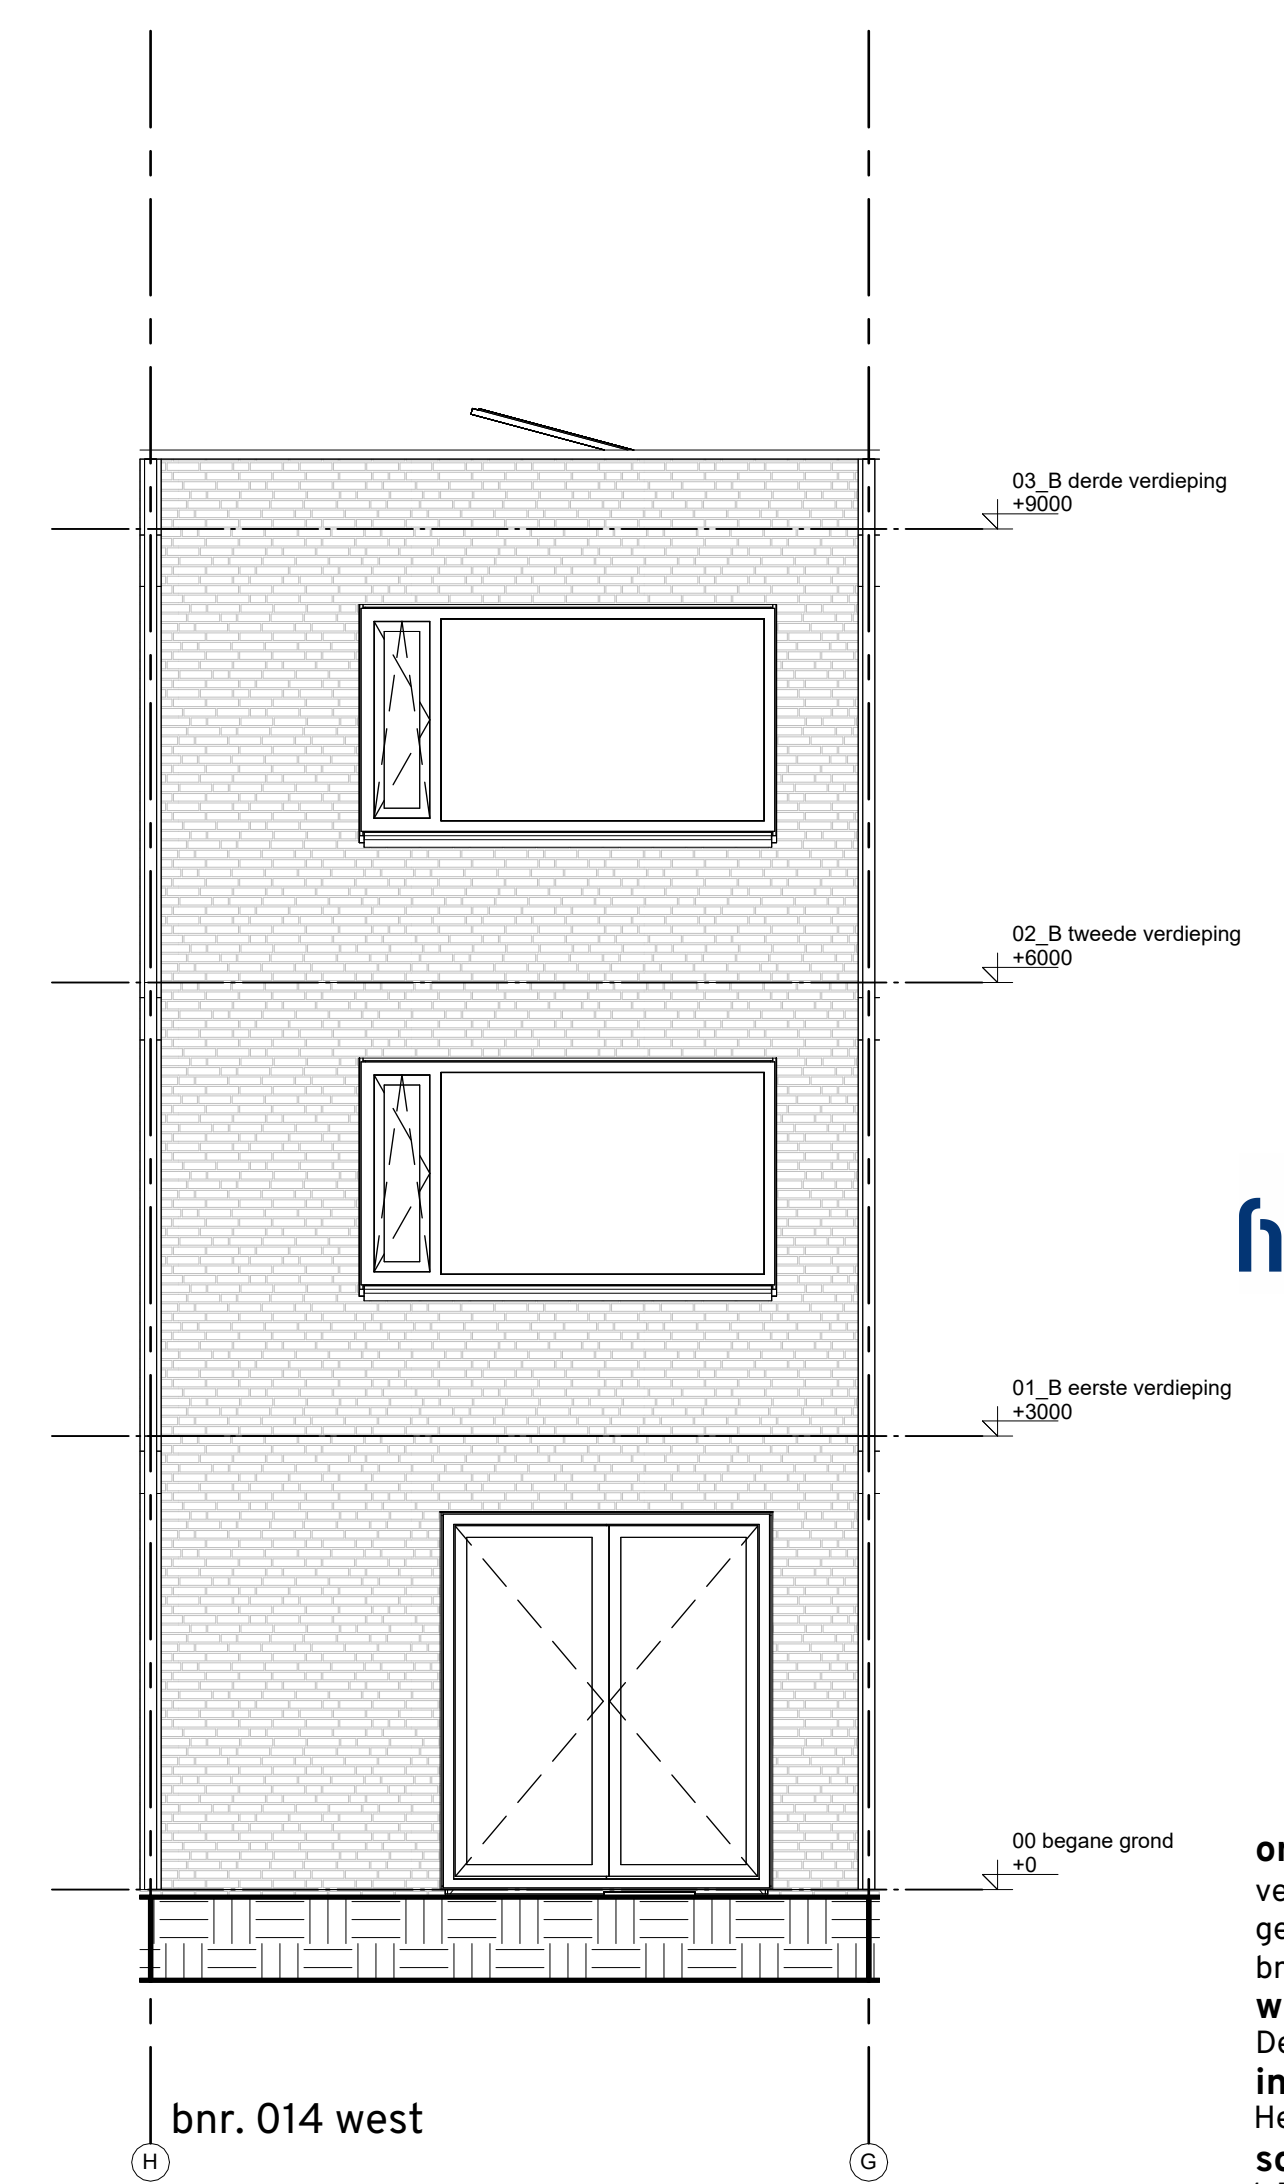

bnr. 014 west


bnr. 001
bnr. 002
bnr. 003
bnr. 004
bnr. 005
bnr. 006
bnr. 007
bnr. 008
bnr. 009

bnr. 015
bnr. 014
bnr. 013
bnr. 012
bnr. 011
bnr. 010

heijmans



onderwerp  
verkoop tekeningen  
gevelaanzichten  
bnr. 014  
werk  
De Boeg  
in opdracht van  
Heijmans  
schaal  
1-50  
fase  
Verkoop  
status  
definitief  
datum  
28.11.2024  
gewijzigd

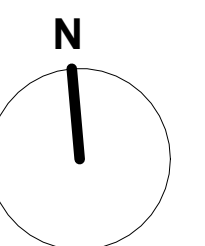

werk  
234  
tekening  
7014g

arons en gelauff architecten  
gedempt hamerkanaal 92  
1021 kr amsterdam  
t (020) 423 55 30  
www.aronsengelauff.nl