
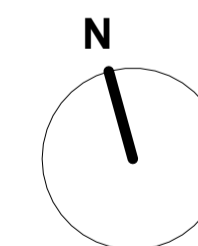


onderwerp
verkoop tekeningen
plattegronden
woning 02
werk
De Boeg
in opdracht van
Heijmans
schaal
1-50
fase
Verkoop
status
definitief
datum
28.11.2024
gewijzigd

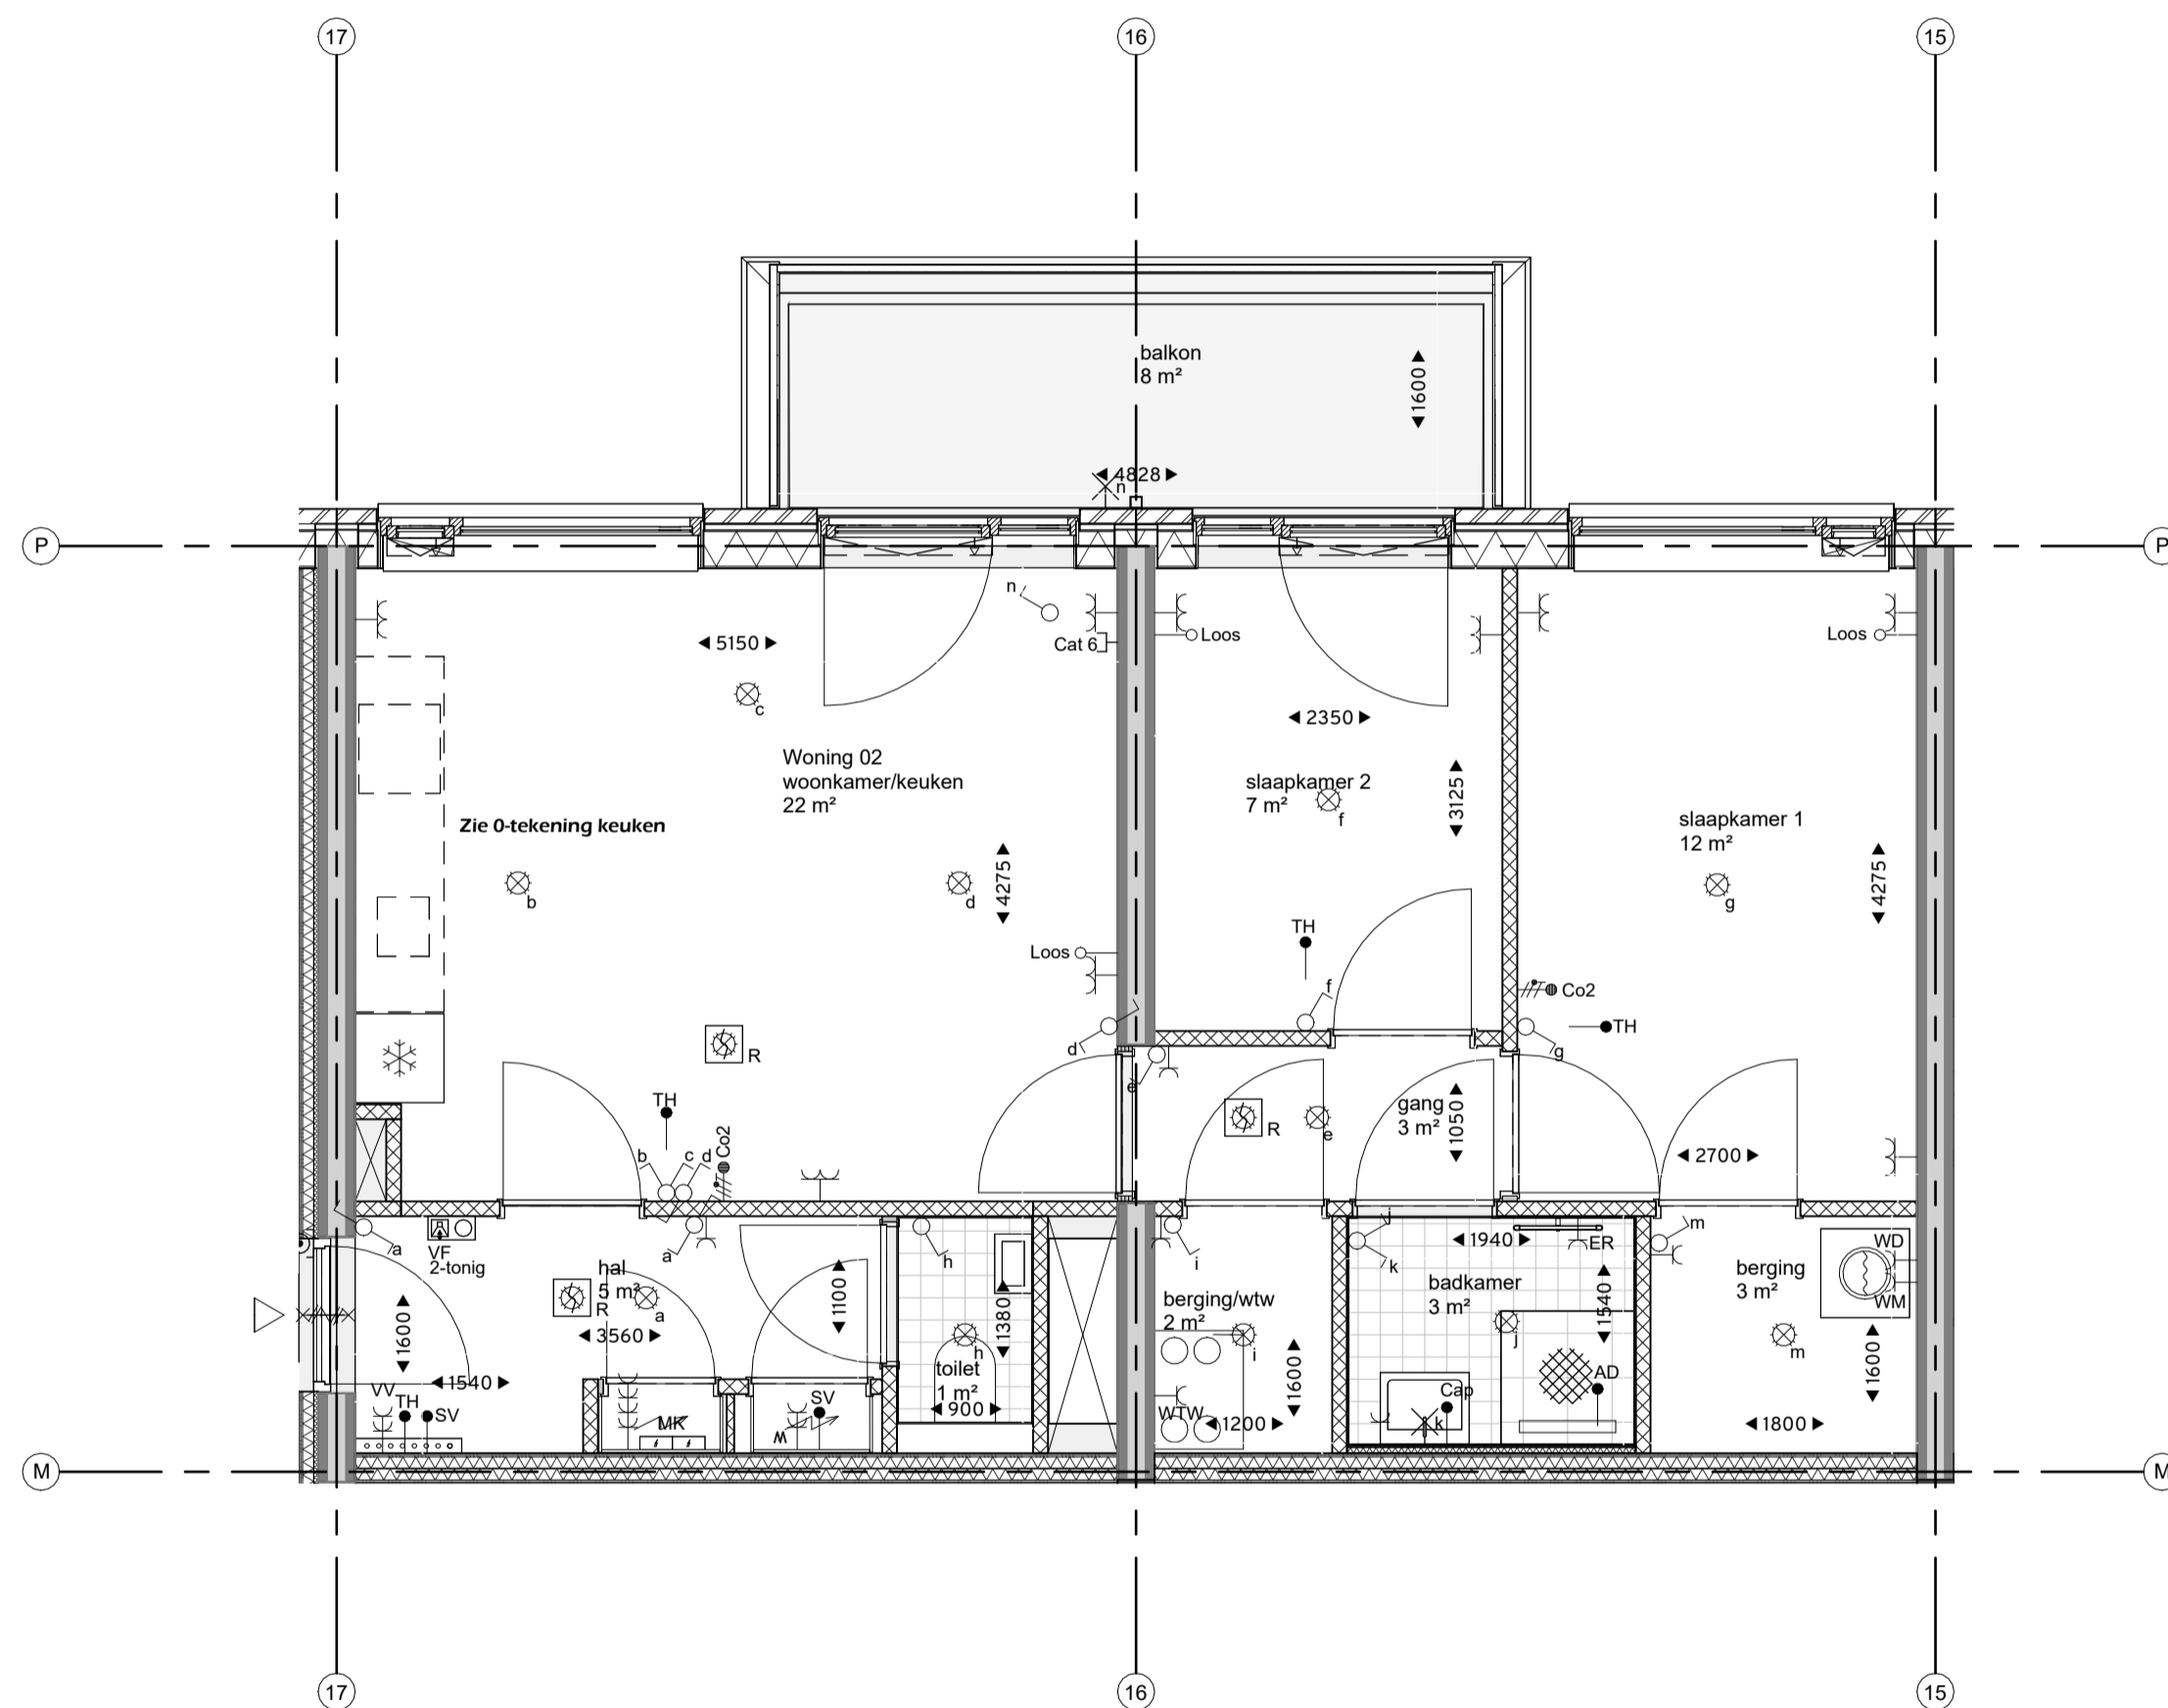

Woning 02		
Woning	Bouwnummer	Verdieping
Woning 02	Bouwnummer 029	02 tweede verdieping
Woning 02	Bouwnummer 038	03 derde verdieping
Woning 02	Bouwnummer 047	04 vierde verdieping

bnr. 028	bnr. 027	bnr. 026	bnr. 025	bnr. 024	bnr. 029	bnr. 028
bnr. 034	bnr. 033	bnr. 032	bnr. 031	bnr. 030	bnr. 038	bnr. 037
bnr. 043	bnr. 042	bnr. 041	bnr. 040	bnr. 039	bnr. 047	bnr. 046
bnr. 052	bnr. 051	bnr. 050	bnr. 049	bnr. 048	bnr. 026	bnr. 027
					bnr. 035	bnr. 036
					bnr. 044	bnr. 045

werk
234
bouwnummer
029,038,047

arons en gelauff architecten
gedempt hamerkanaal 92
1021 kr amsterdam
t (020) 423 55 30