


doorsnede A.1

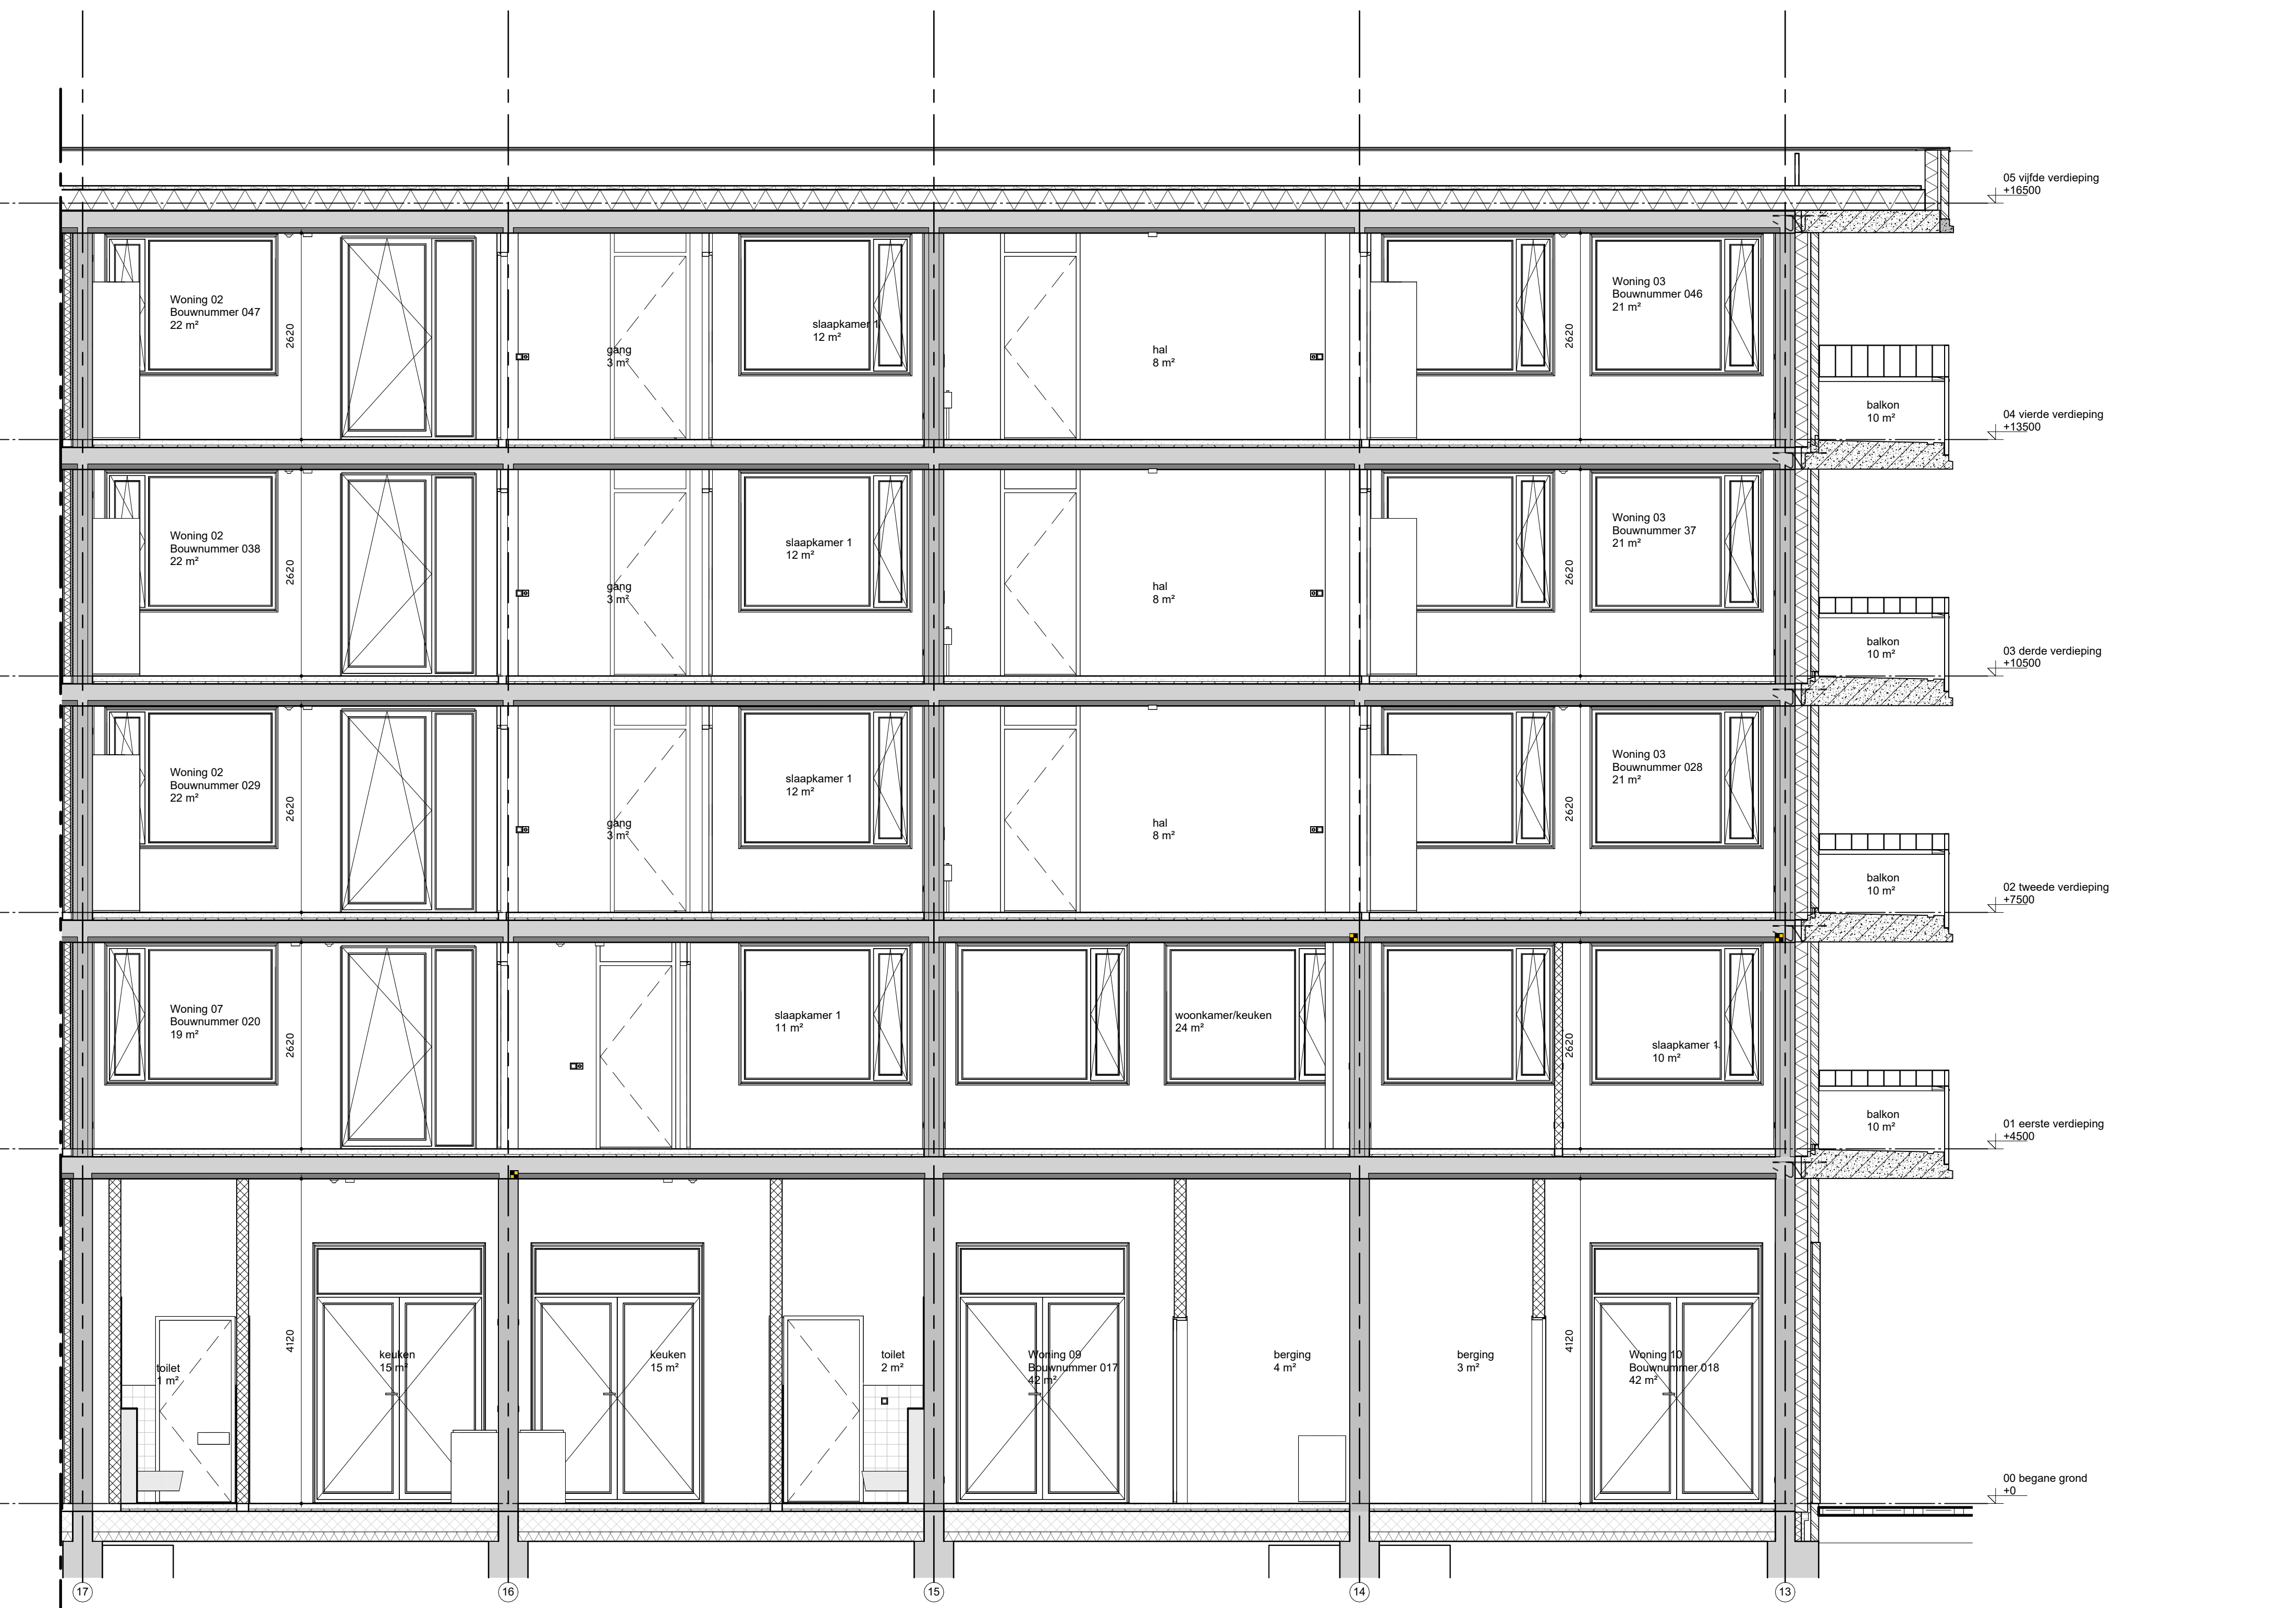

doorsnede A.2



onderwerp
verkoop tekeningen
doorsneden
werk
De Boeg
in opdracht van
Heijmans
schaal
1-50
fase
Verkoop
status
definitief
datum
28.11.2024
gewijzigd

werk
234
tekening
700-d
arons en geluiff architecten
gebouwtorenkade 92
10216 Amsterdam
t (020) 423 95 30
www.aronsen geluiff.nl