




optie_uitbouw 1.2 begane grond

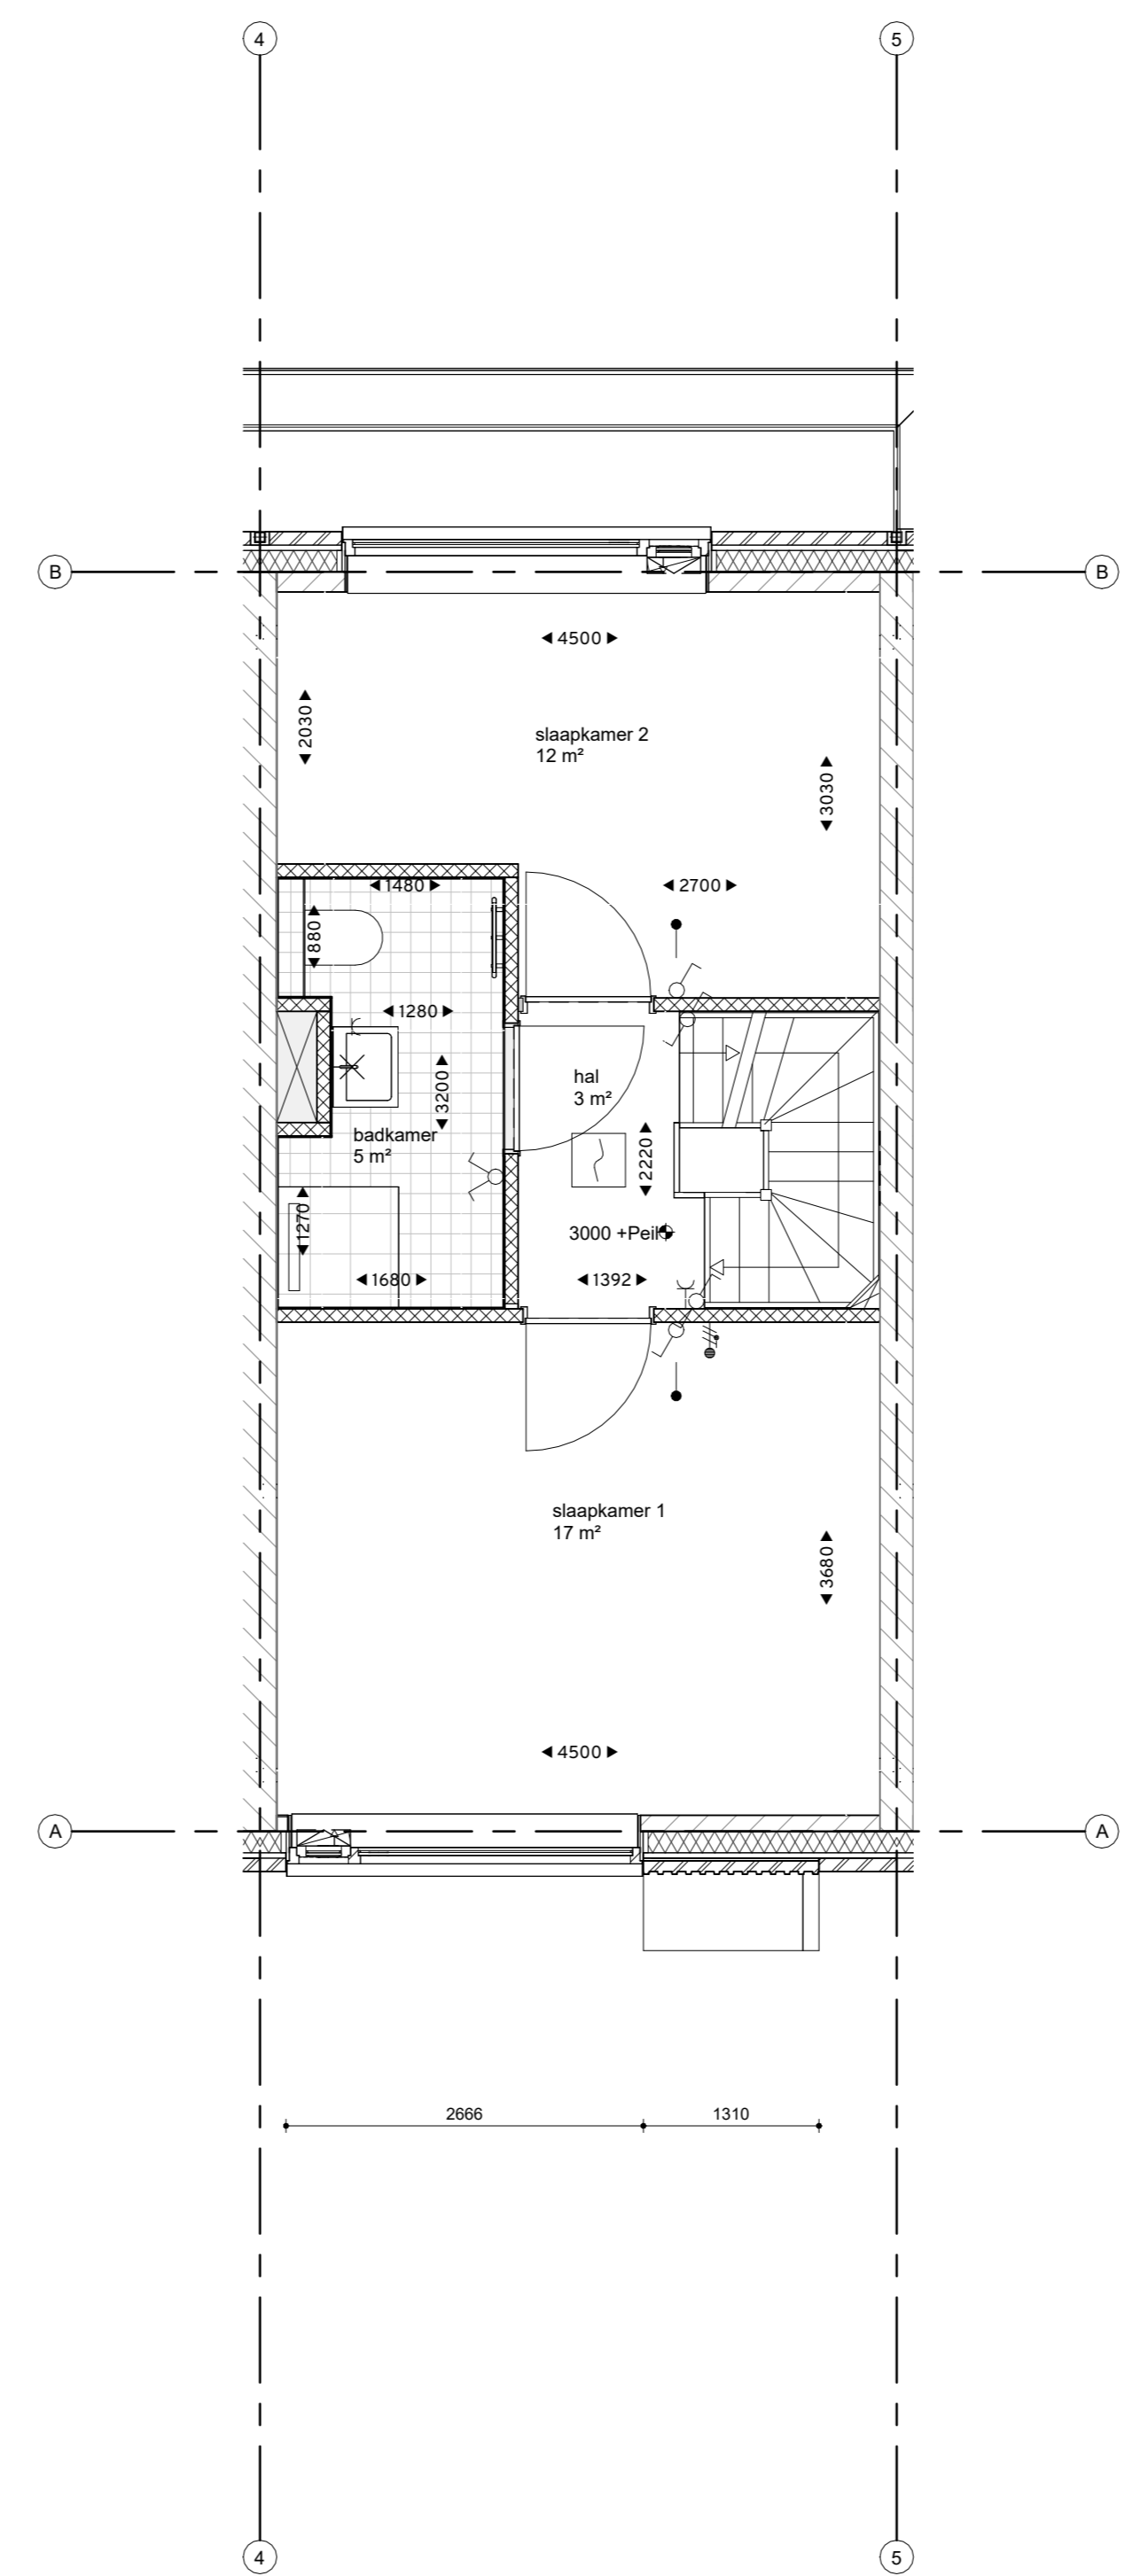


optie_uitbouw 1.2 eerste verdieping

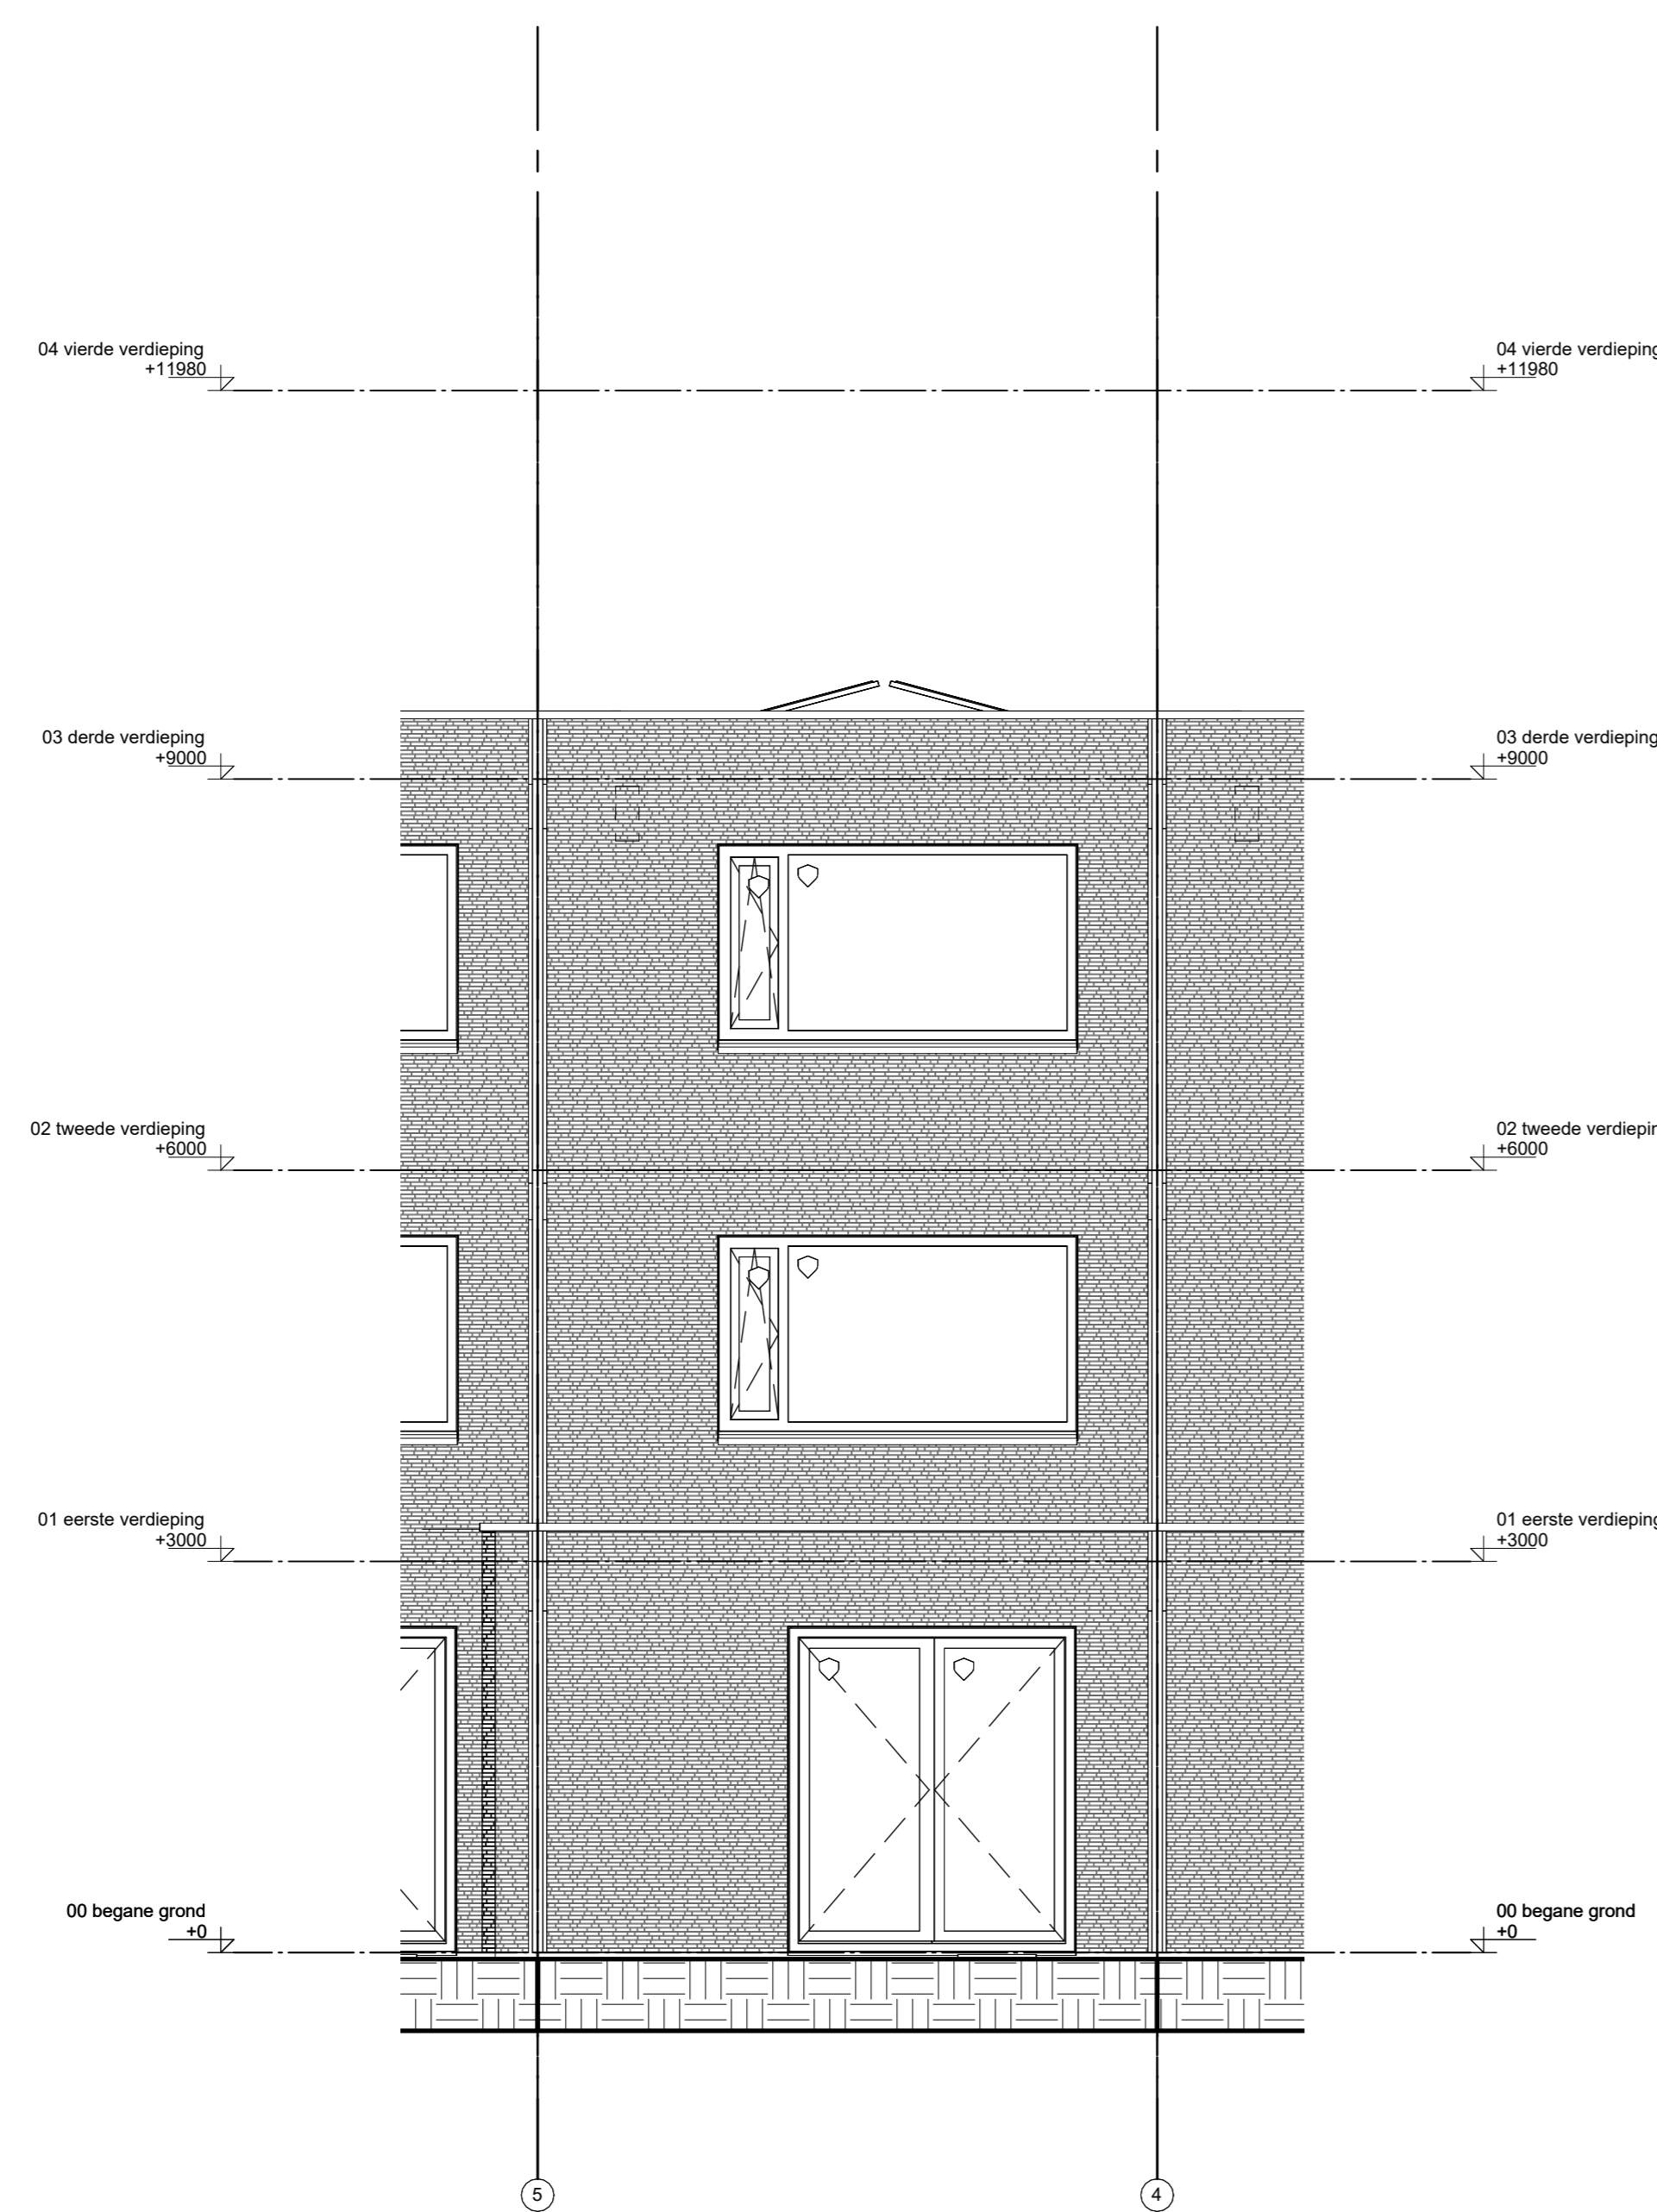


optie_uitbouw 1.2 gevel noord

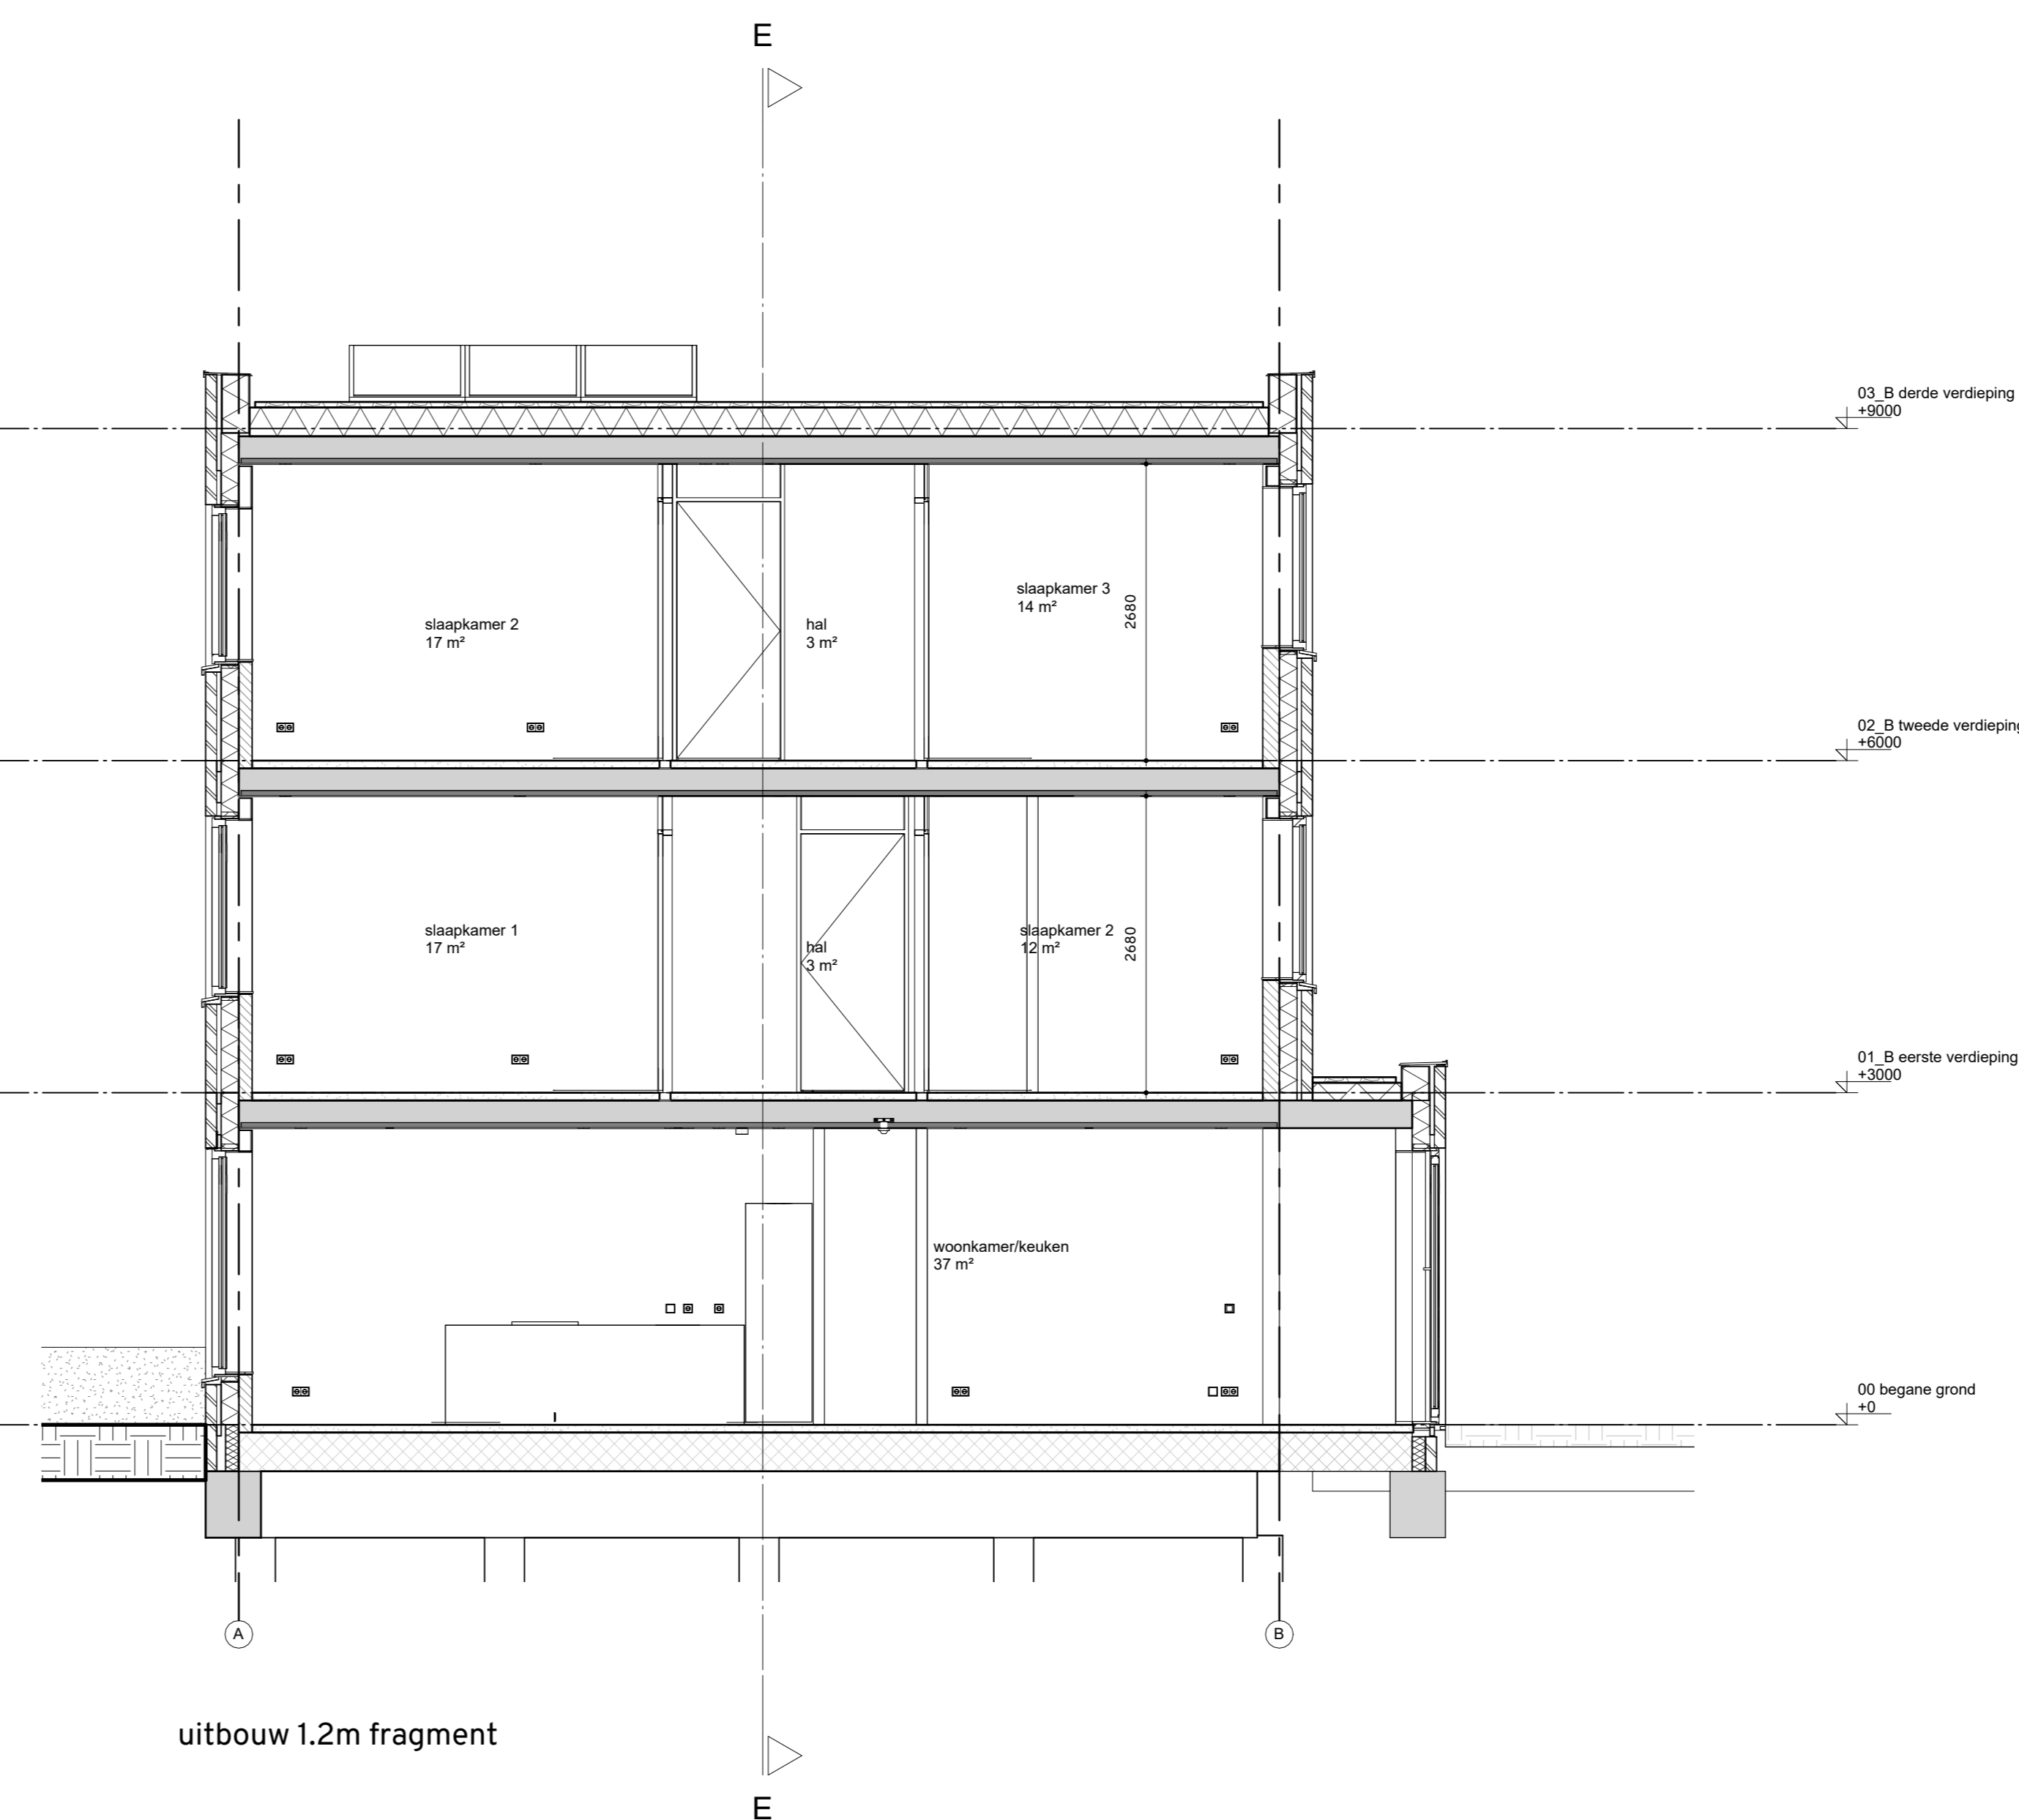


uitbouw 1.2m fragment

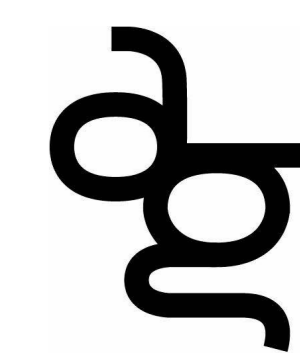


onderwerp
 gebouw B
 woning optie
 uitbouw 1.2m
 werk
 De Boeg
 in opdracht van
 Heijmans
 schaal
 1-50
 fase
 WAGO
 status
 definitief
 datum
 18.12.2024
 gewijzigd

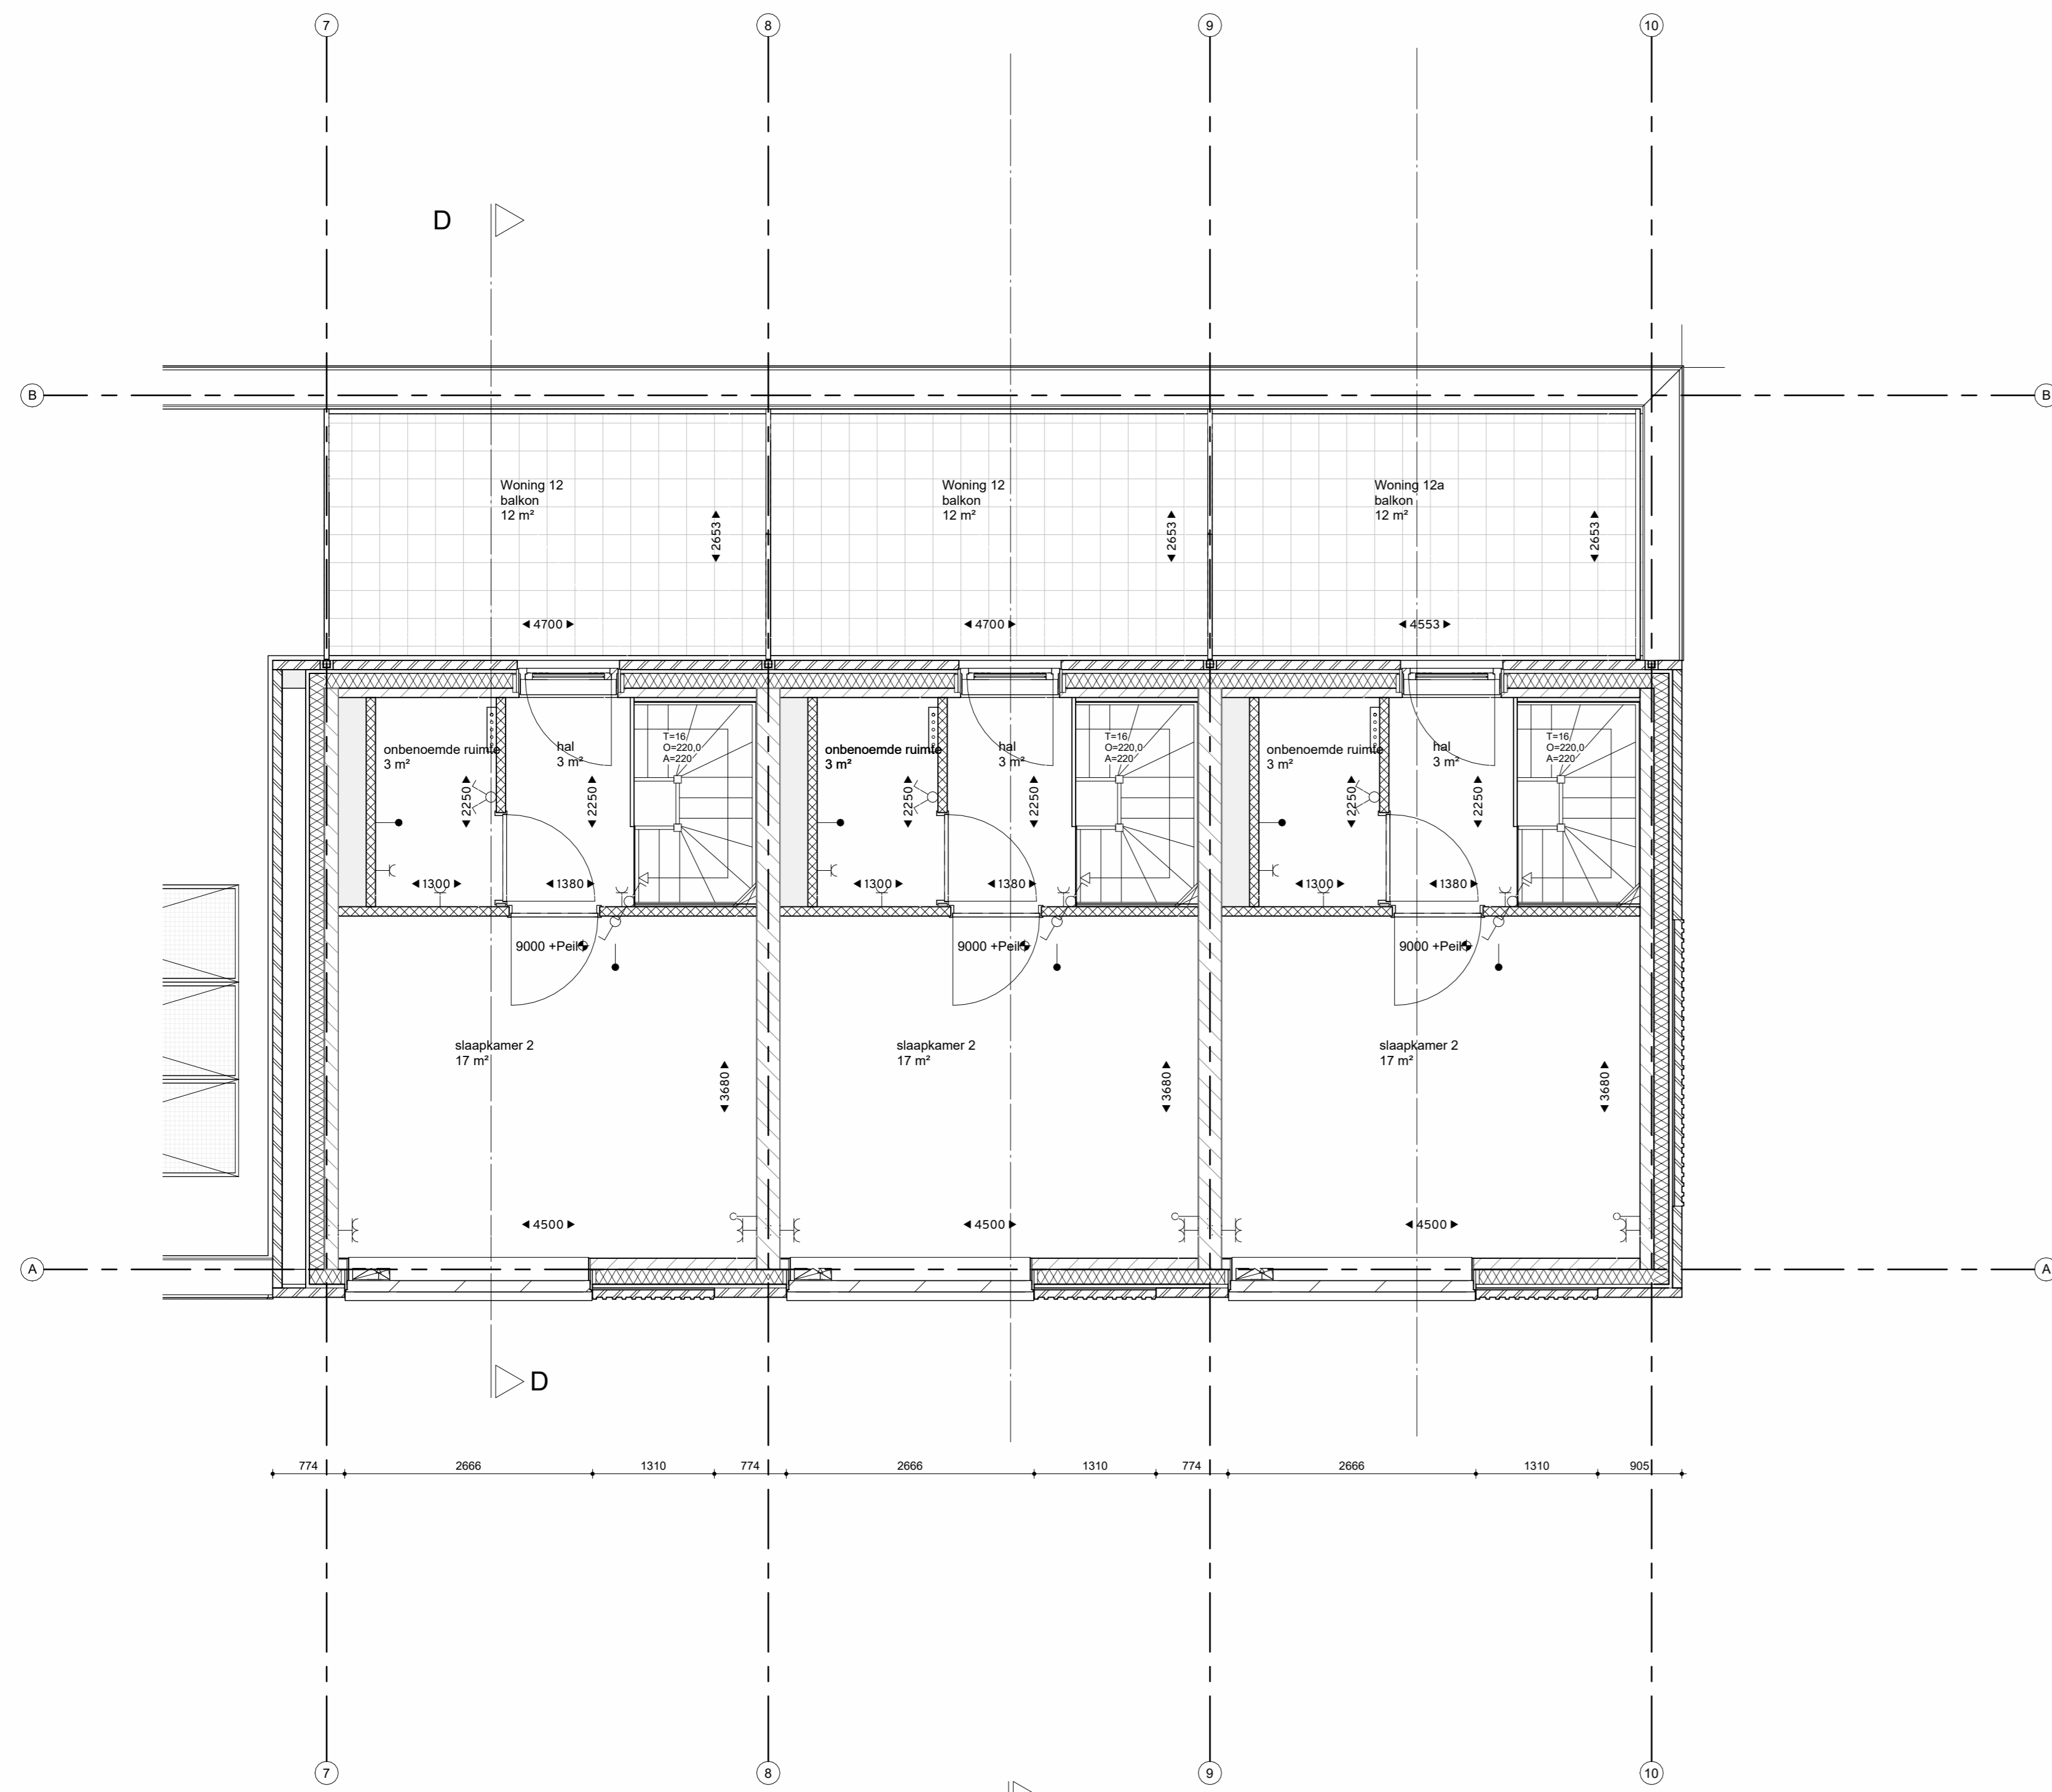


optie_dakterras derde verdieping

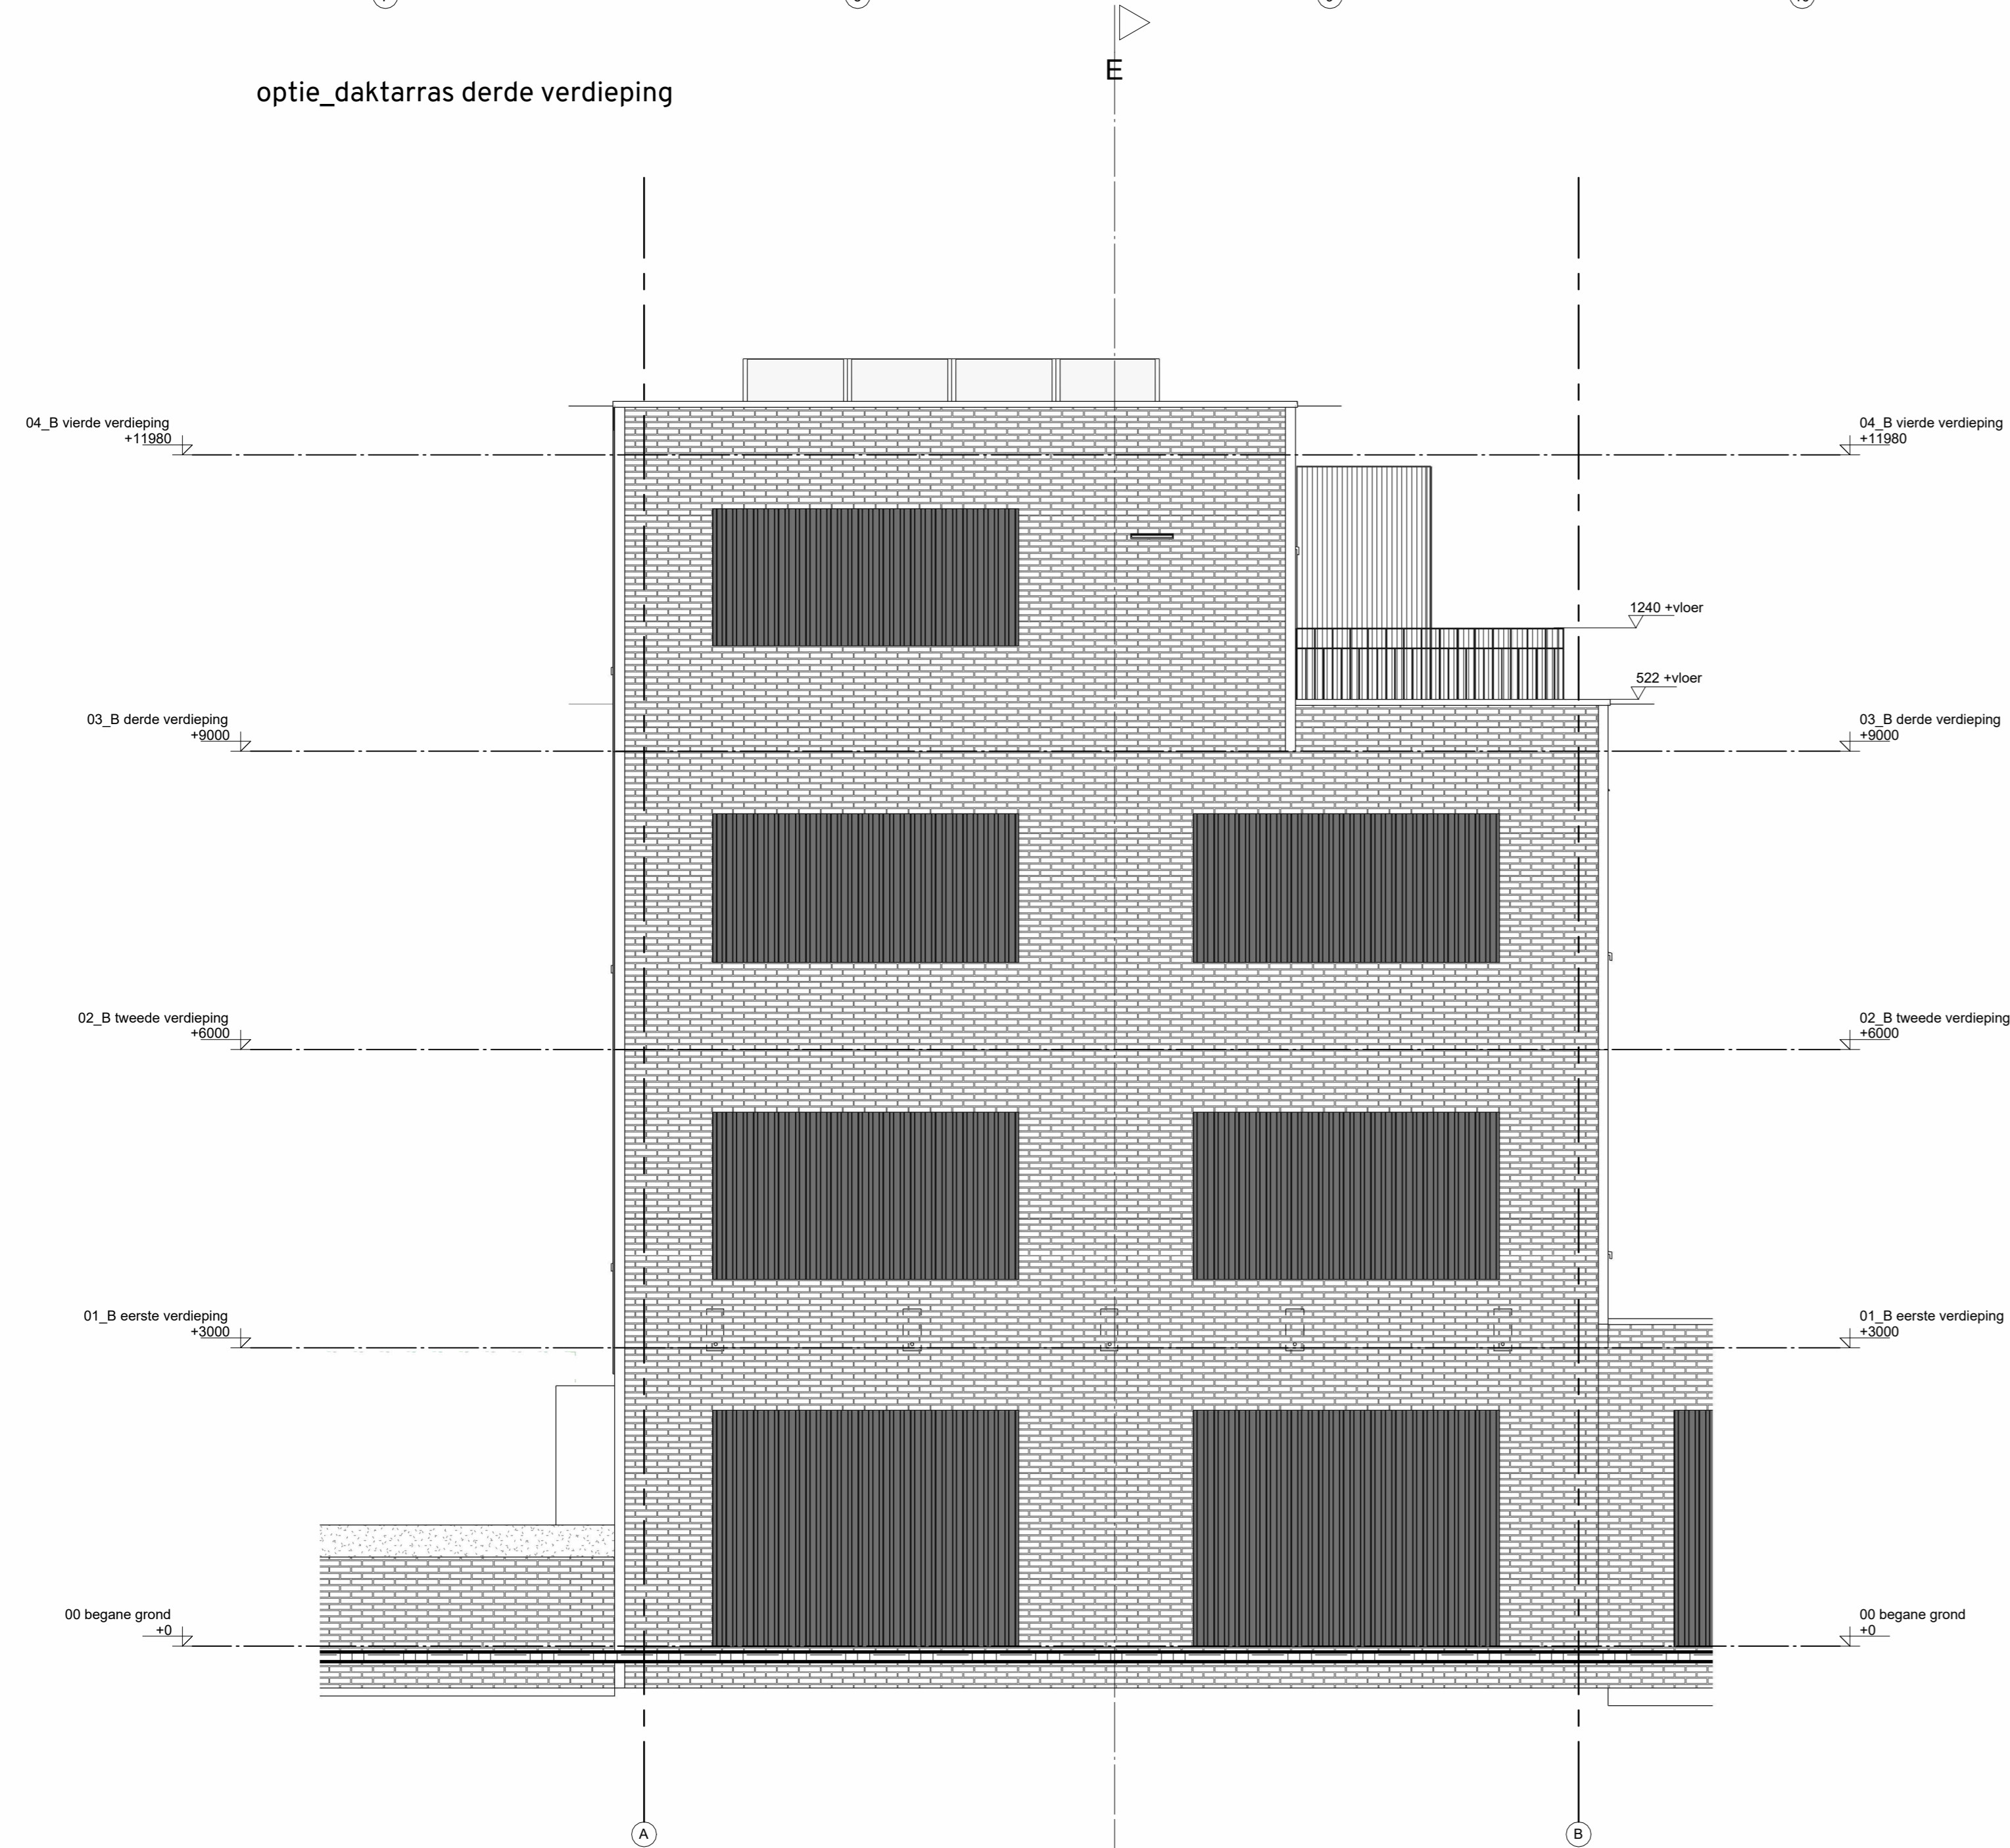

optie_dakterras gevel oost

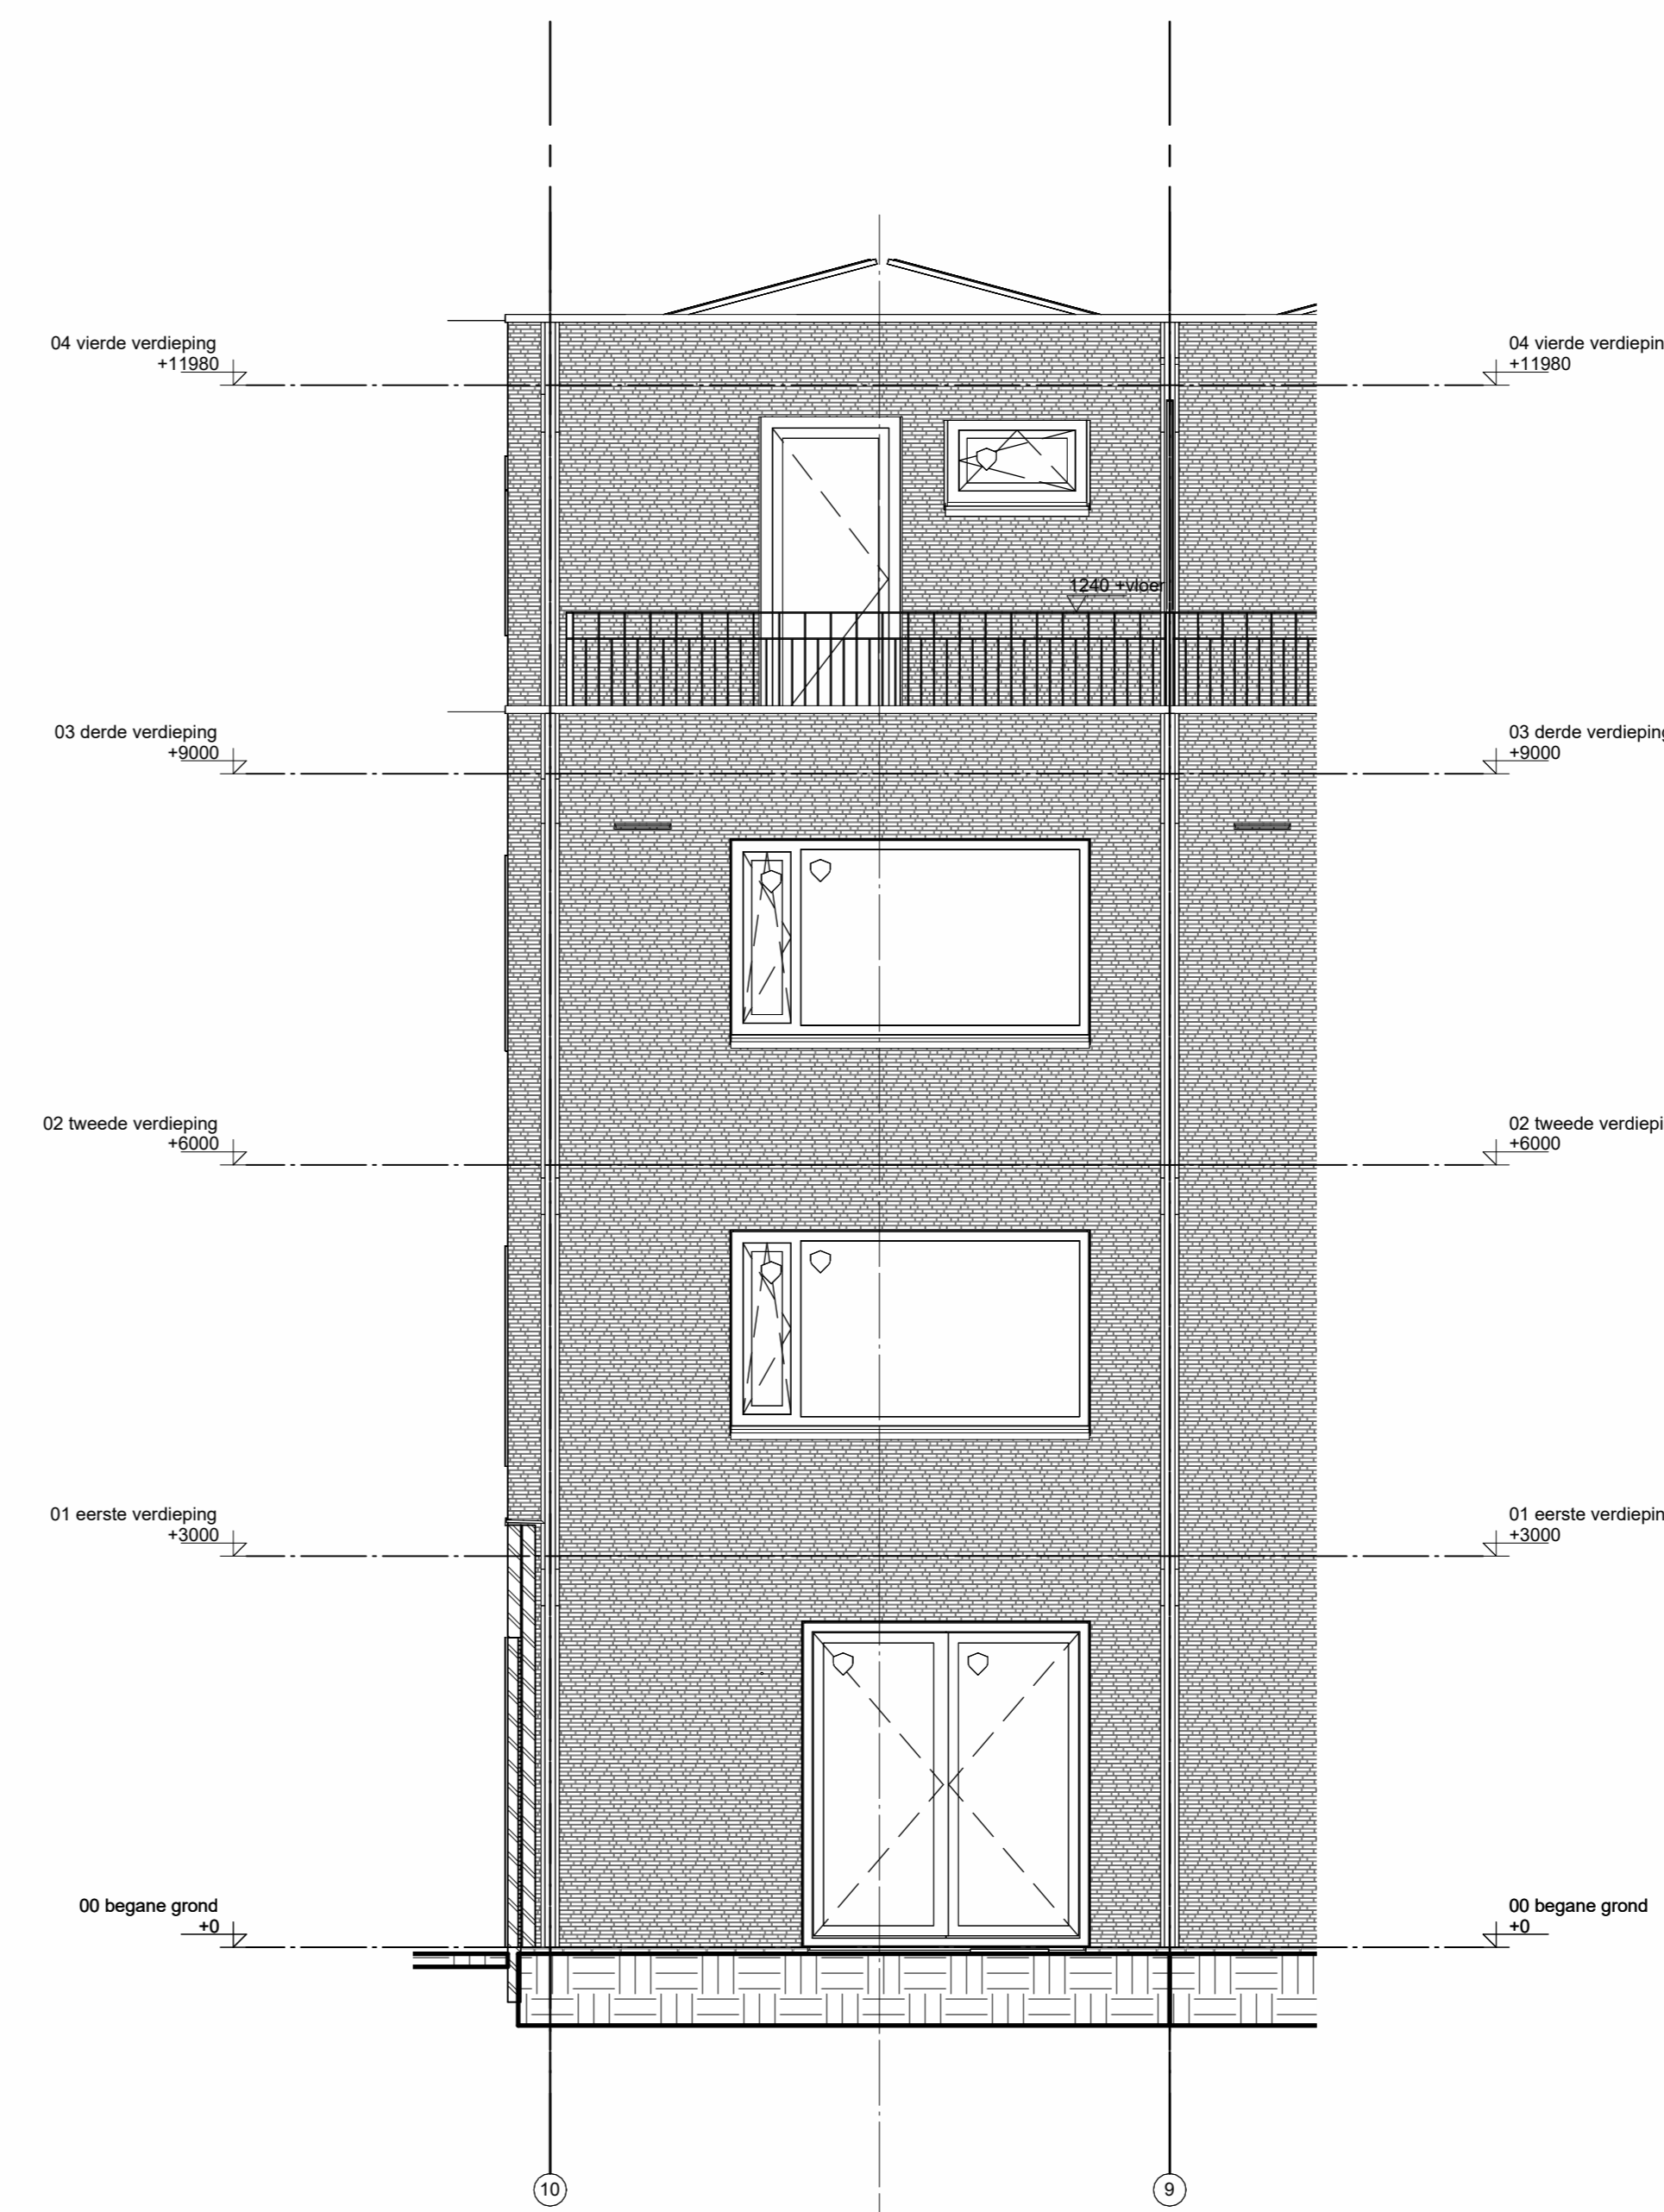


optie_dakterras gevel noord

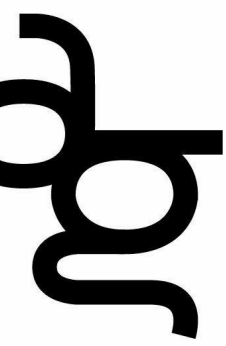


onderwerp
 gebouw B
 woning optie
 dakterras
 werk
 in opdracht van
 Heijmans
 schaal
 1-50
 fase
 WAGO
 status
 definitief
 datum
 18.12.2024
 gewijzigd

werk
 234
 tekening
 365.B


arons en gelouff architecten
 godenrij 140 Amsterdam 12
 1021 kv amsterdam
 t (020) 423 55 30
 www.aronsengetouff.nl

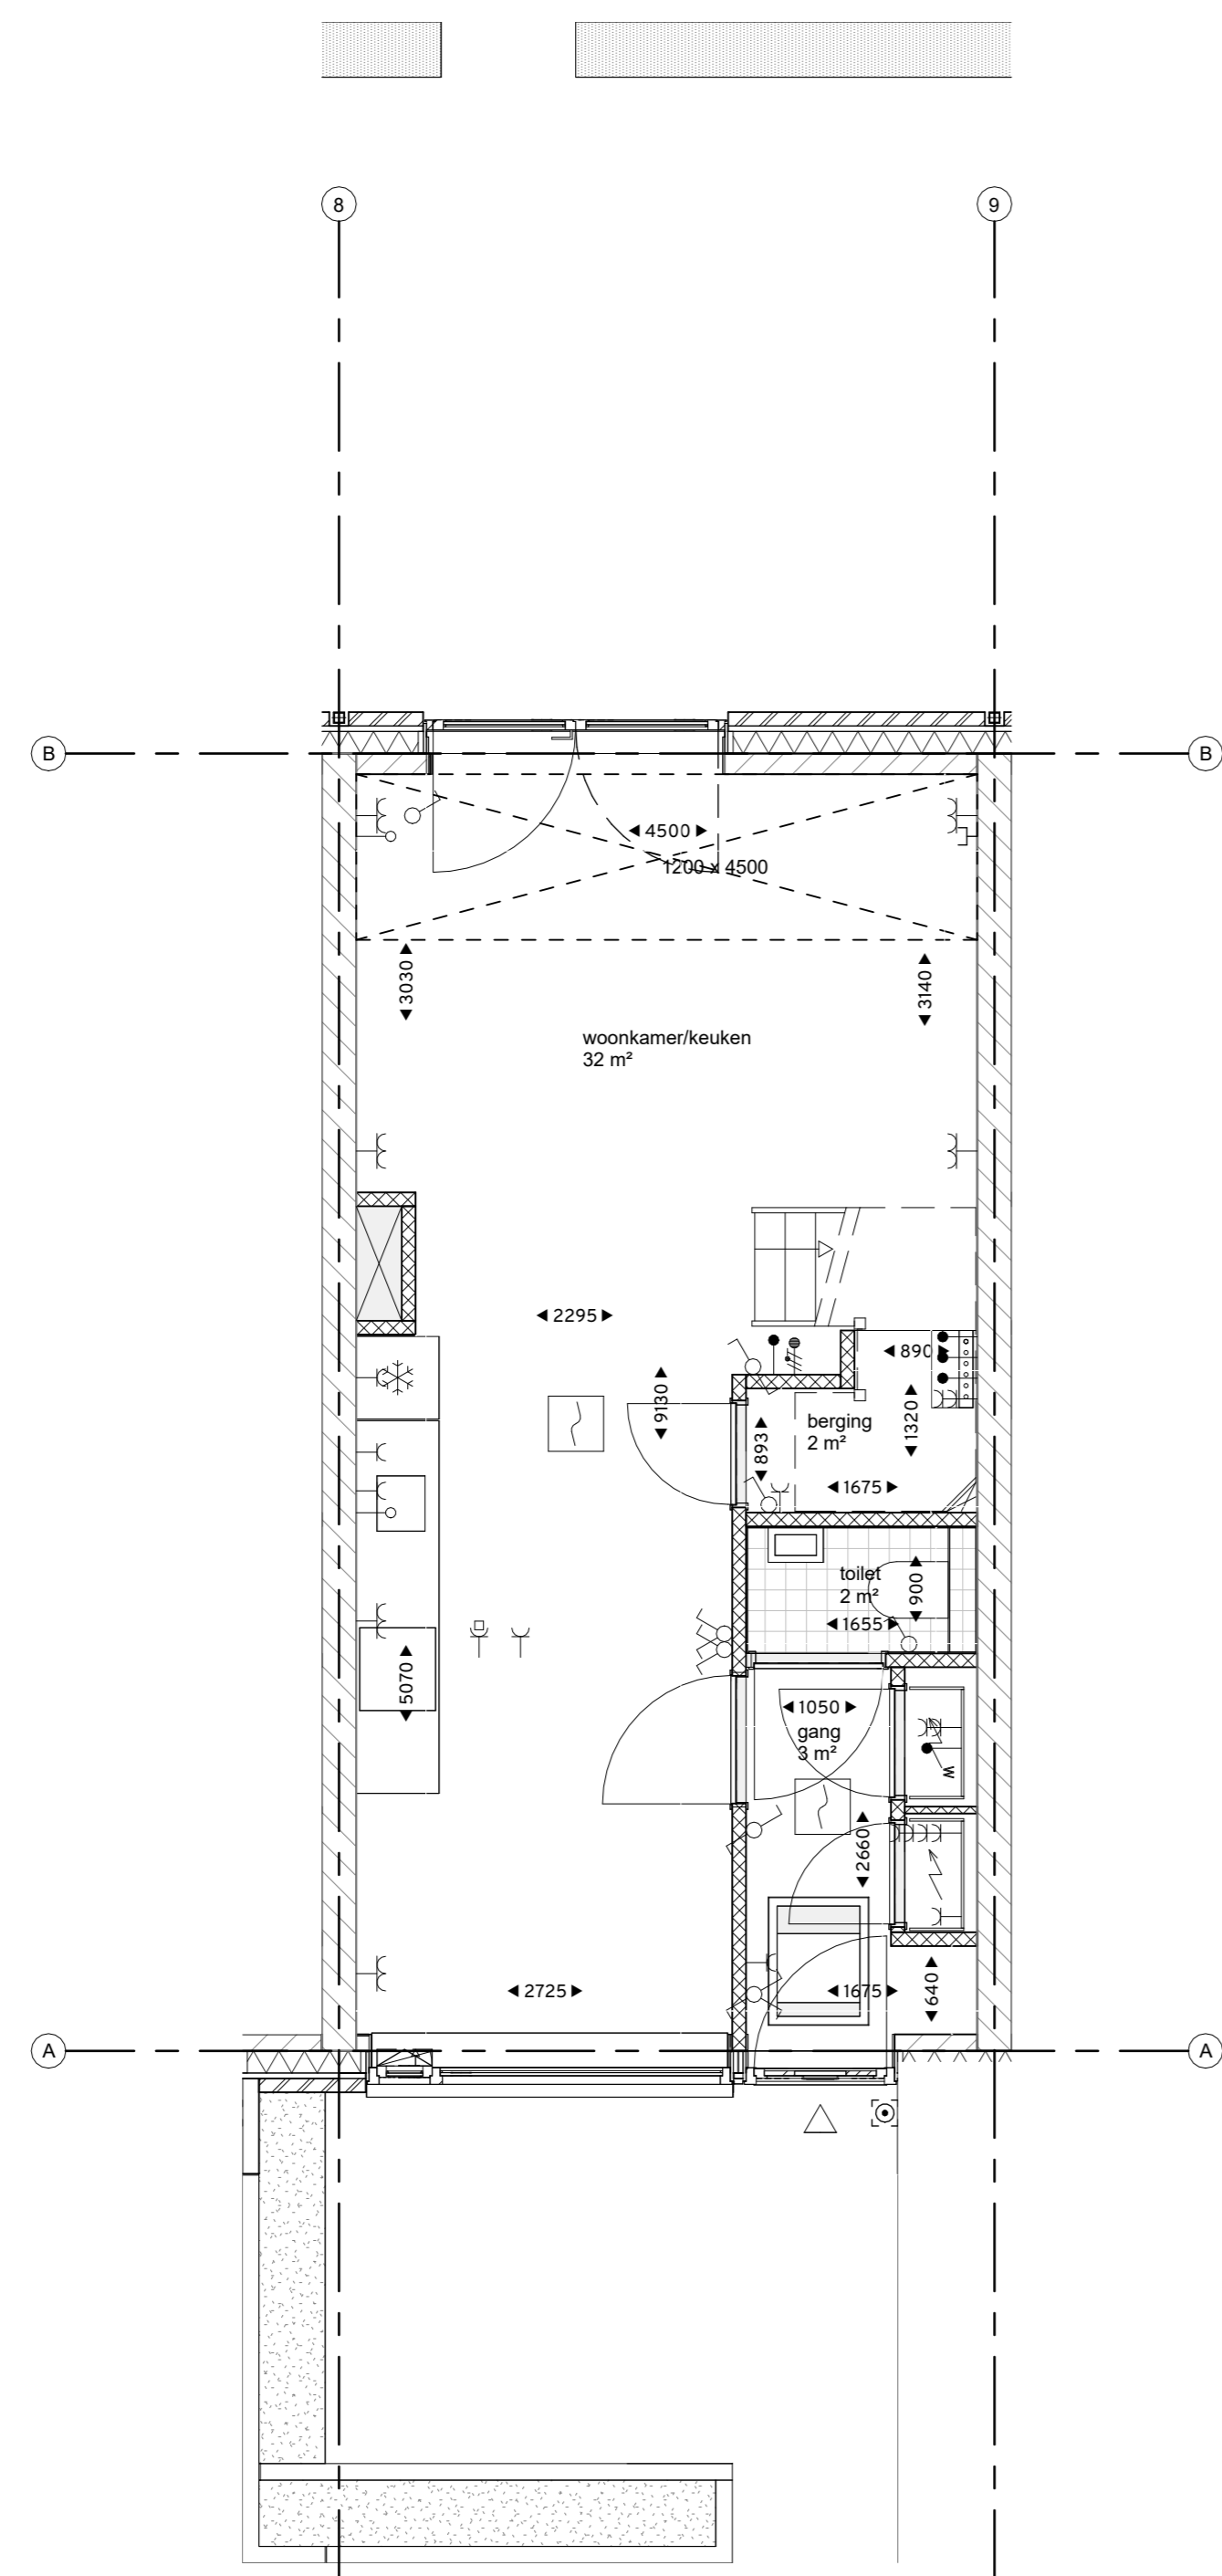


optie_vide begane grond

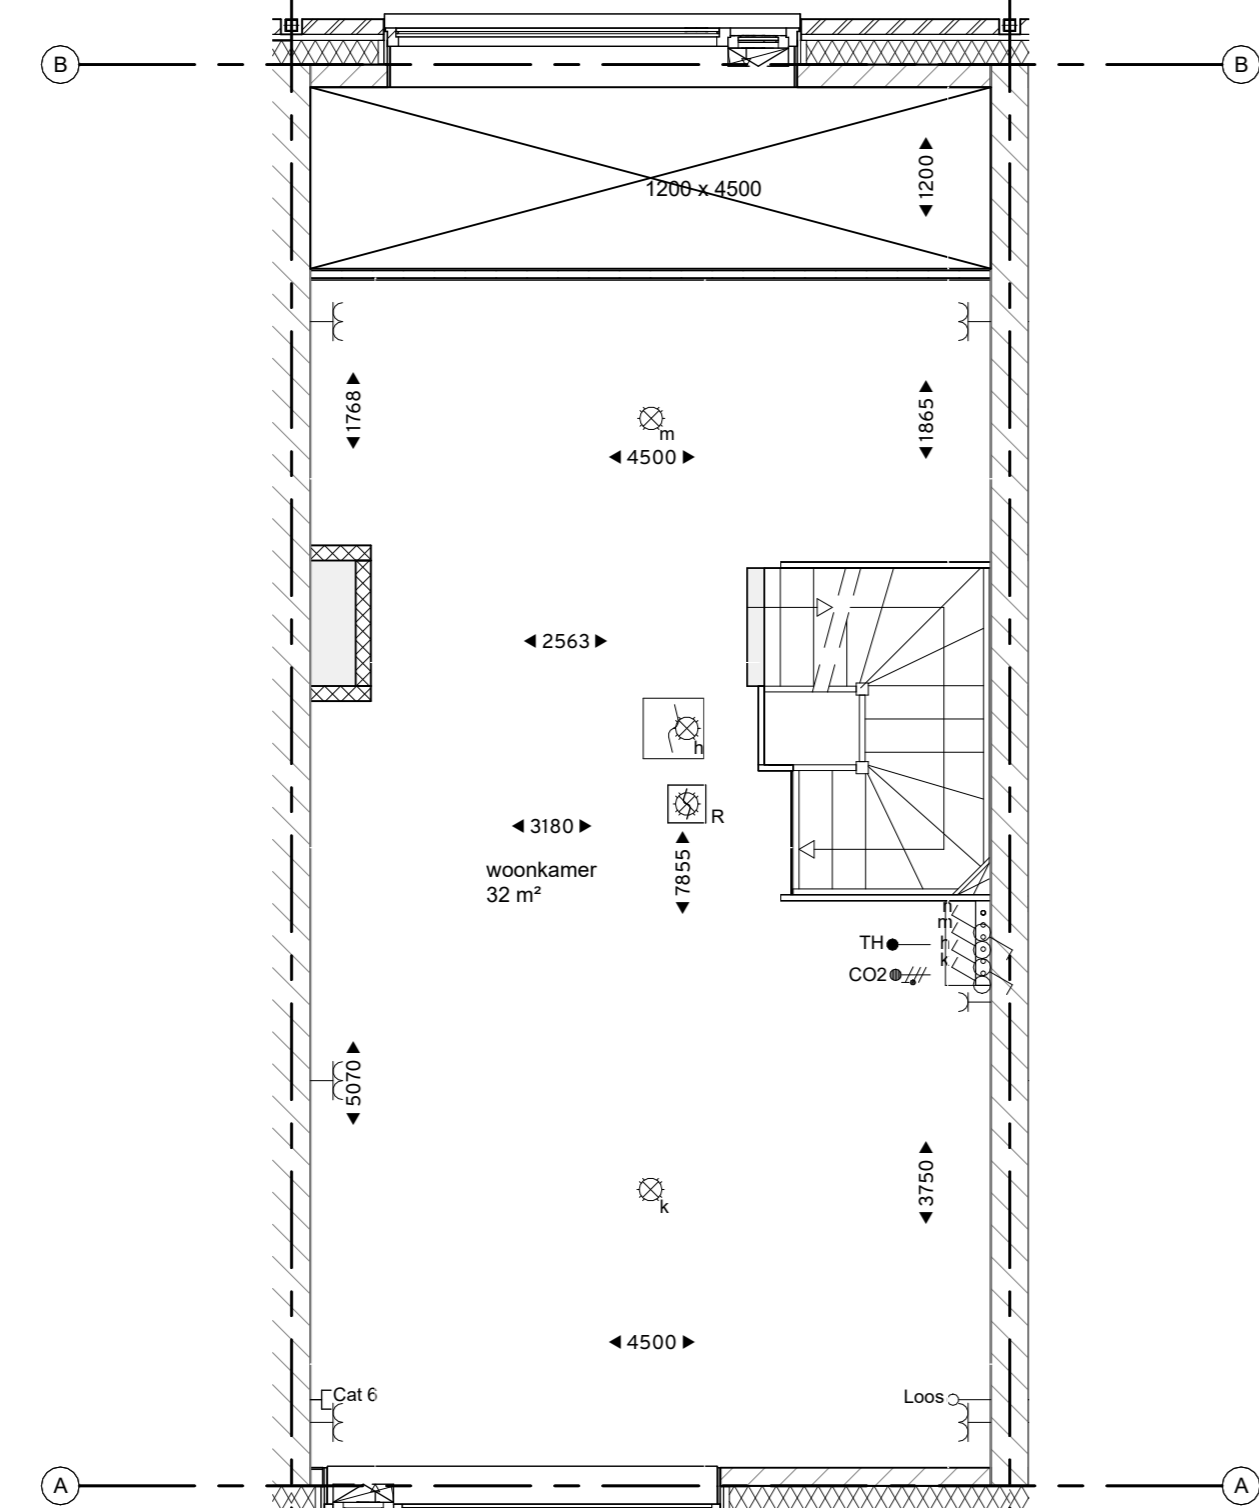


optie_vide eerste verdieping

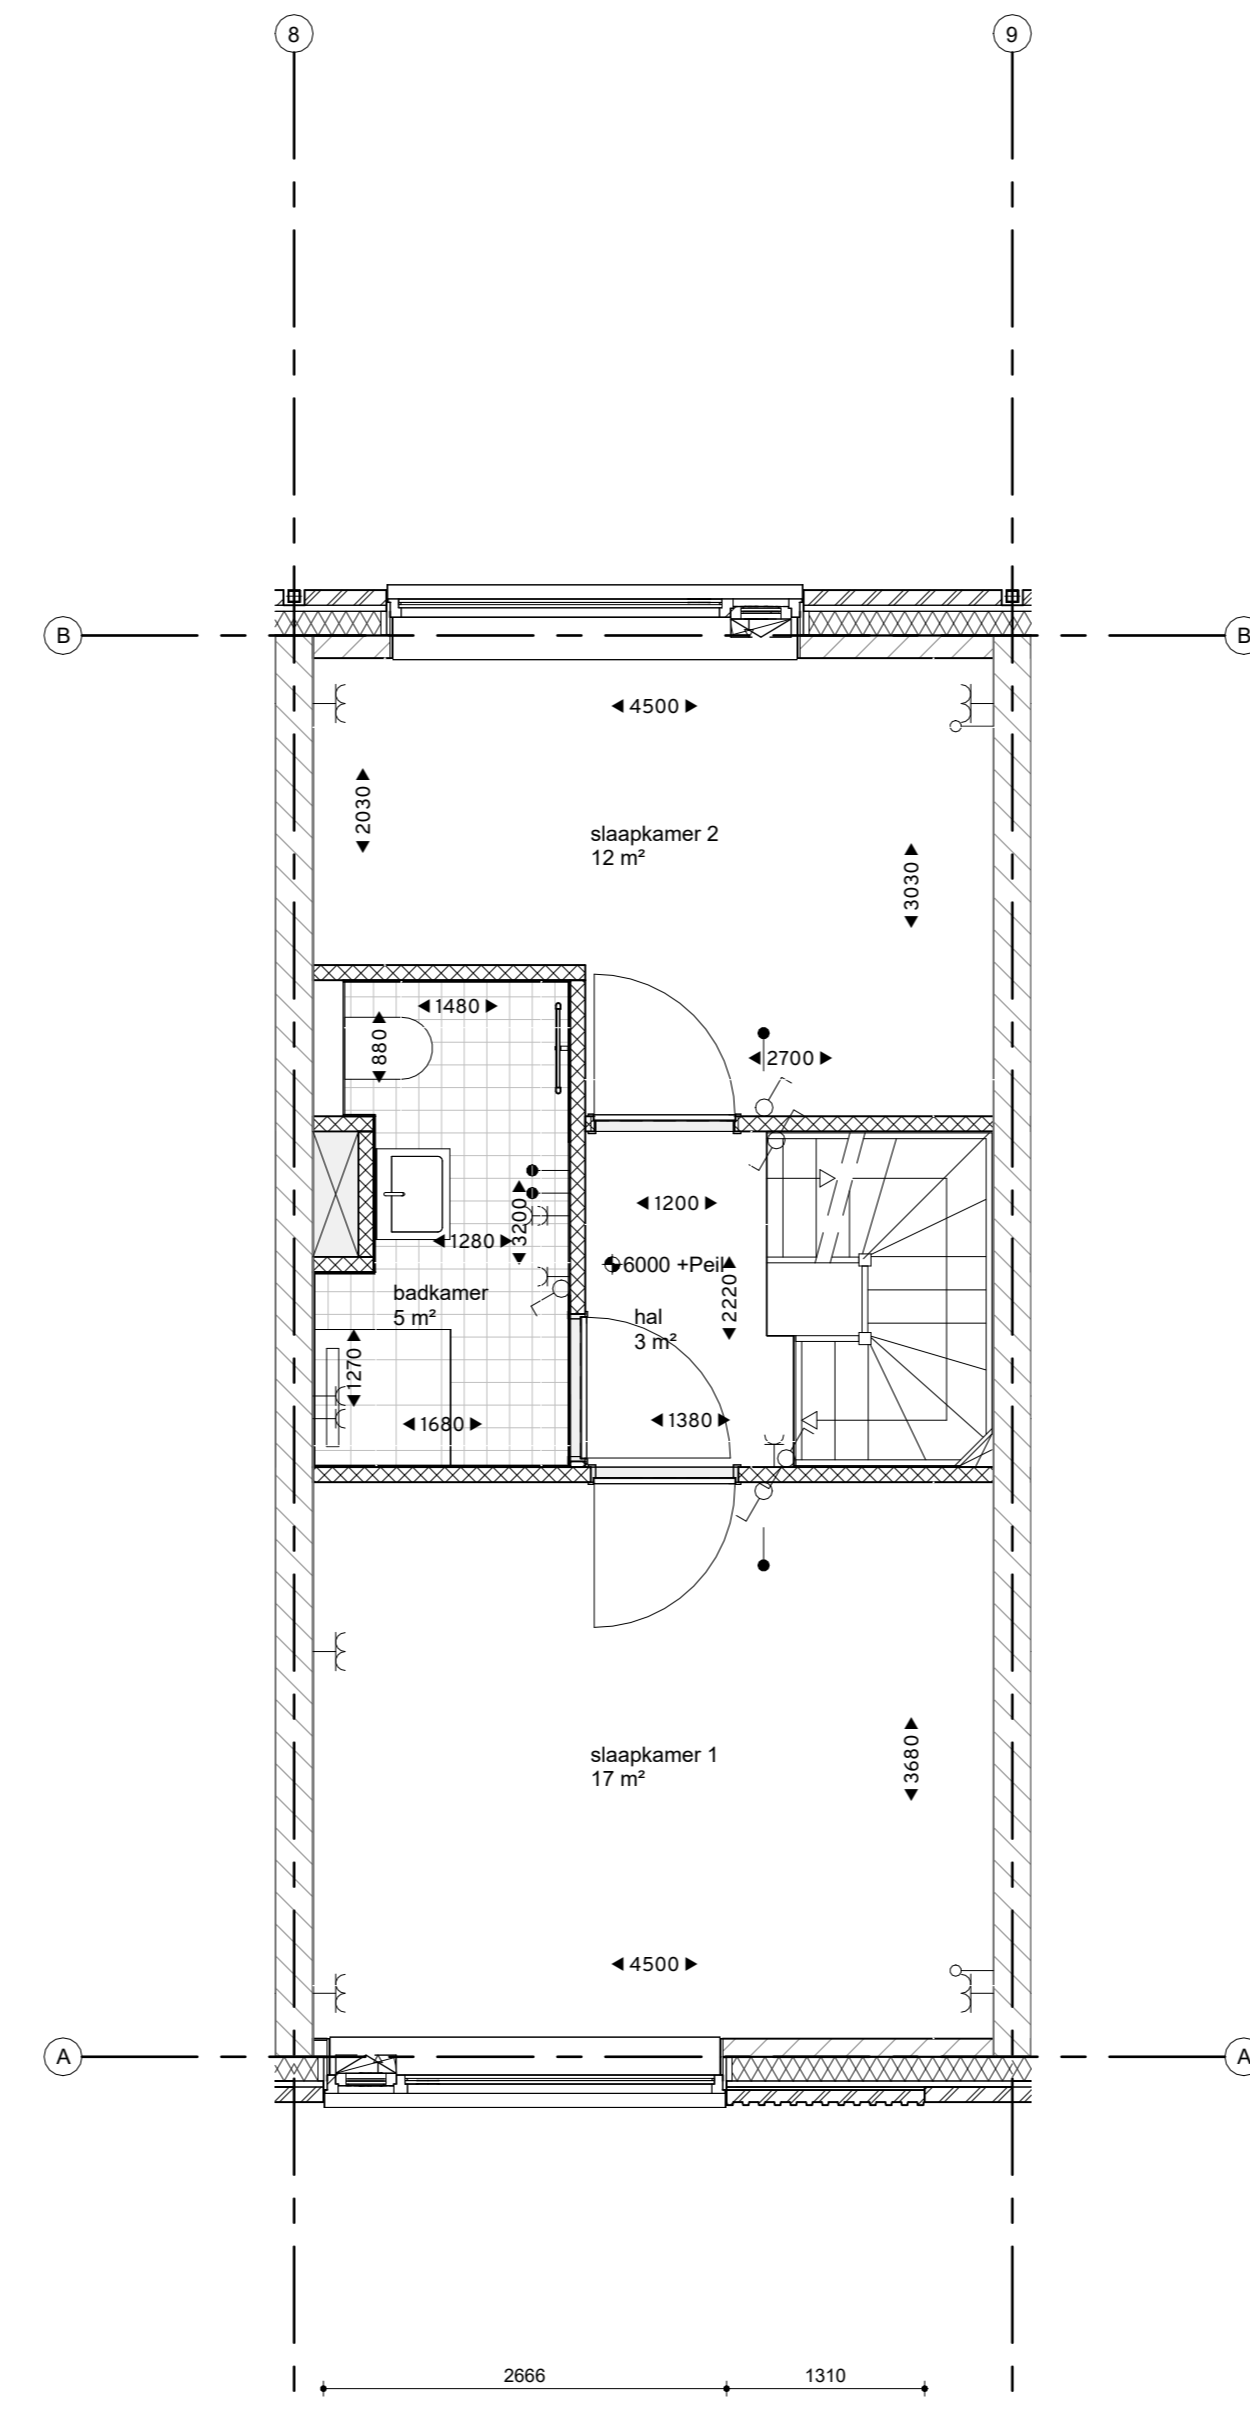

optie_vide tweede verdieping

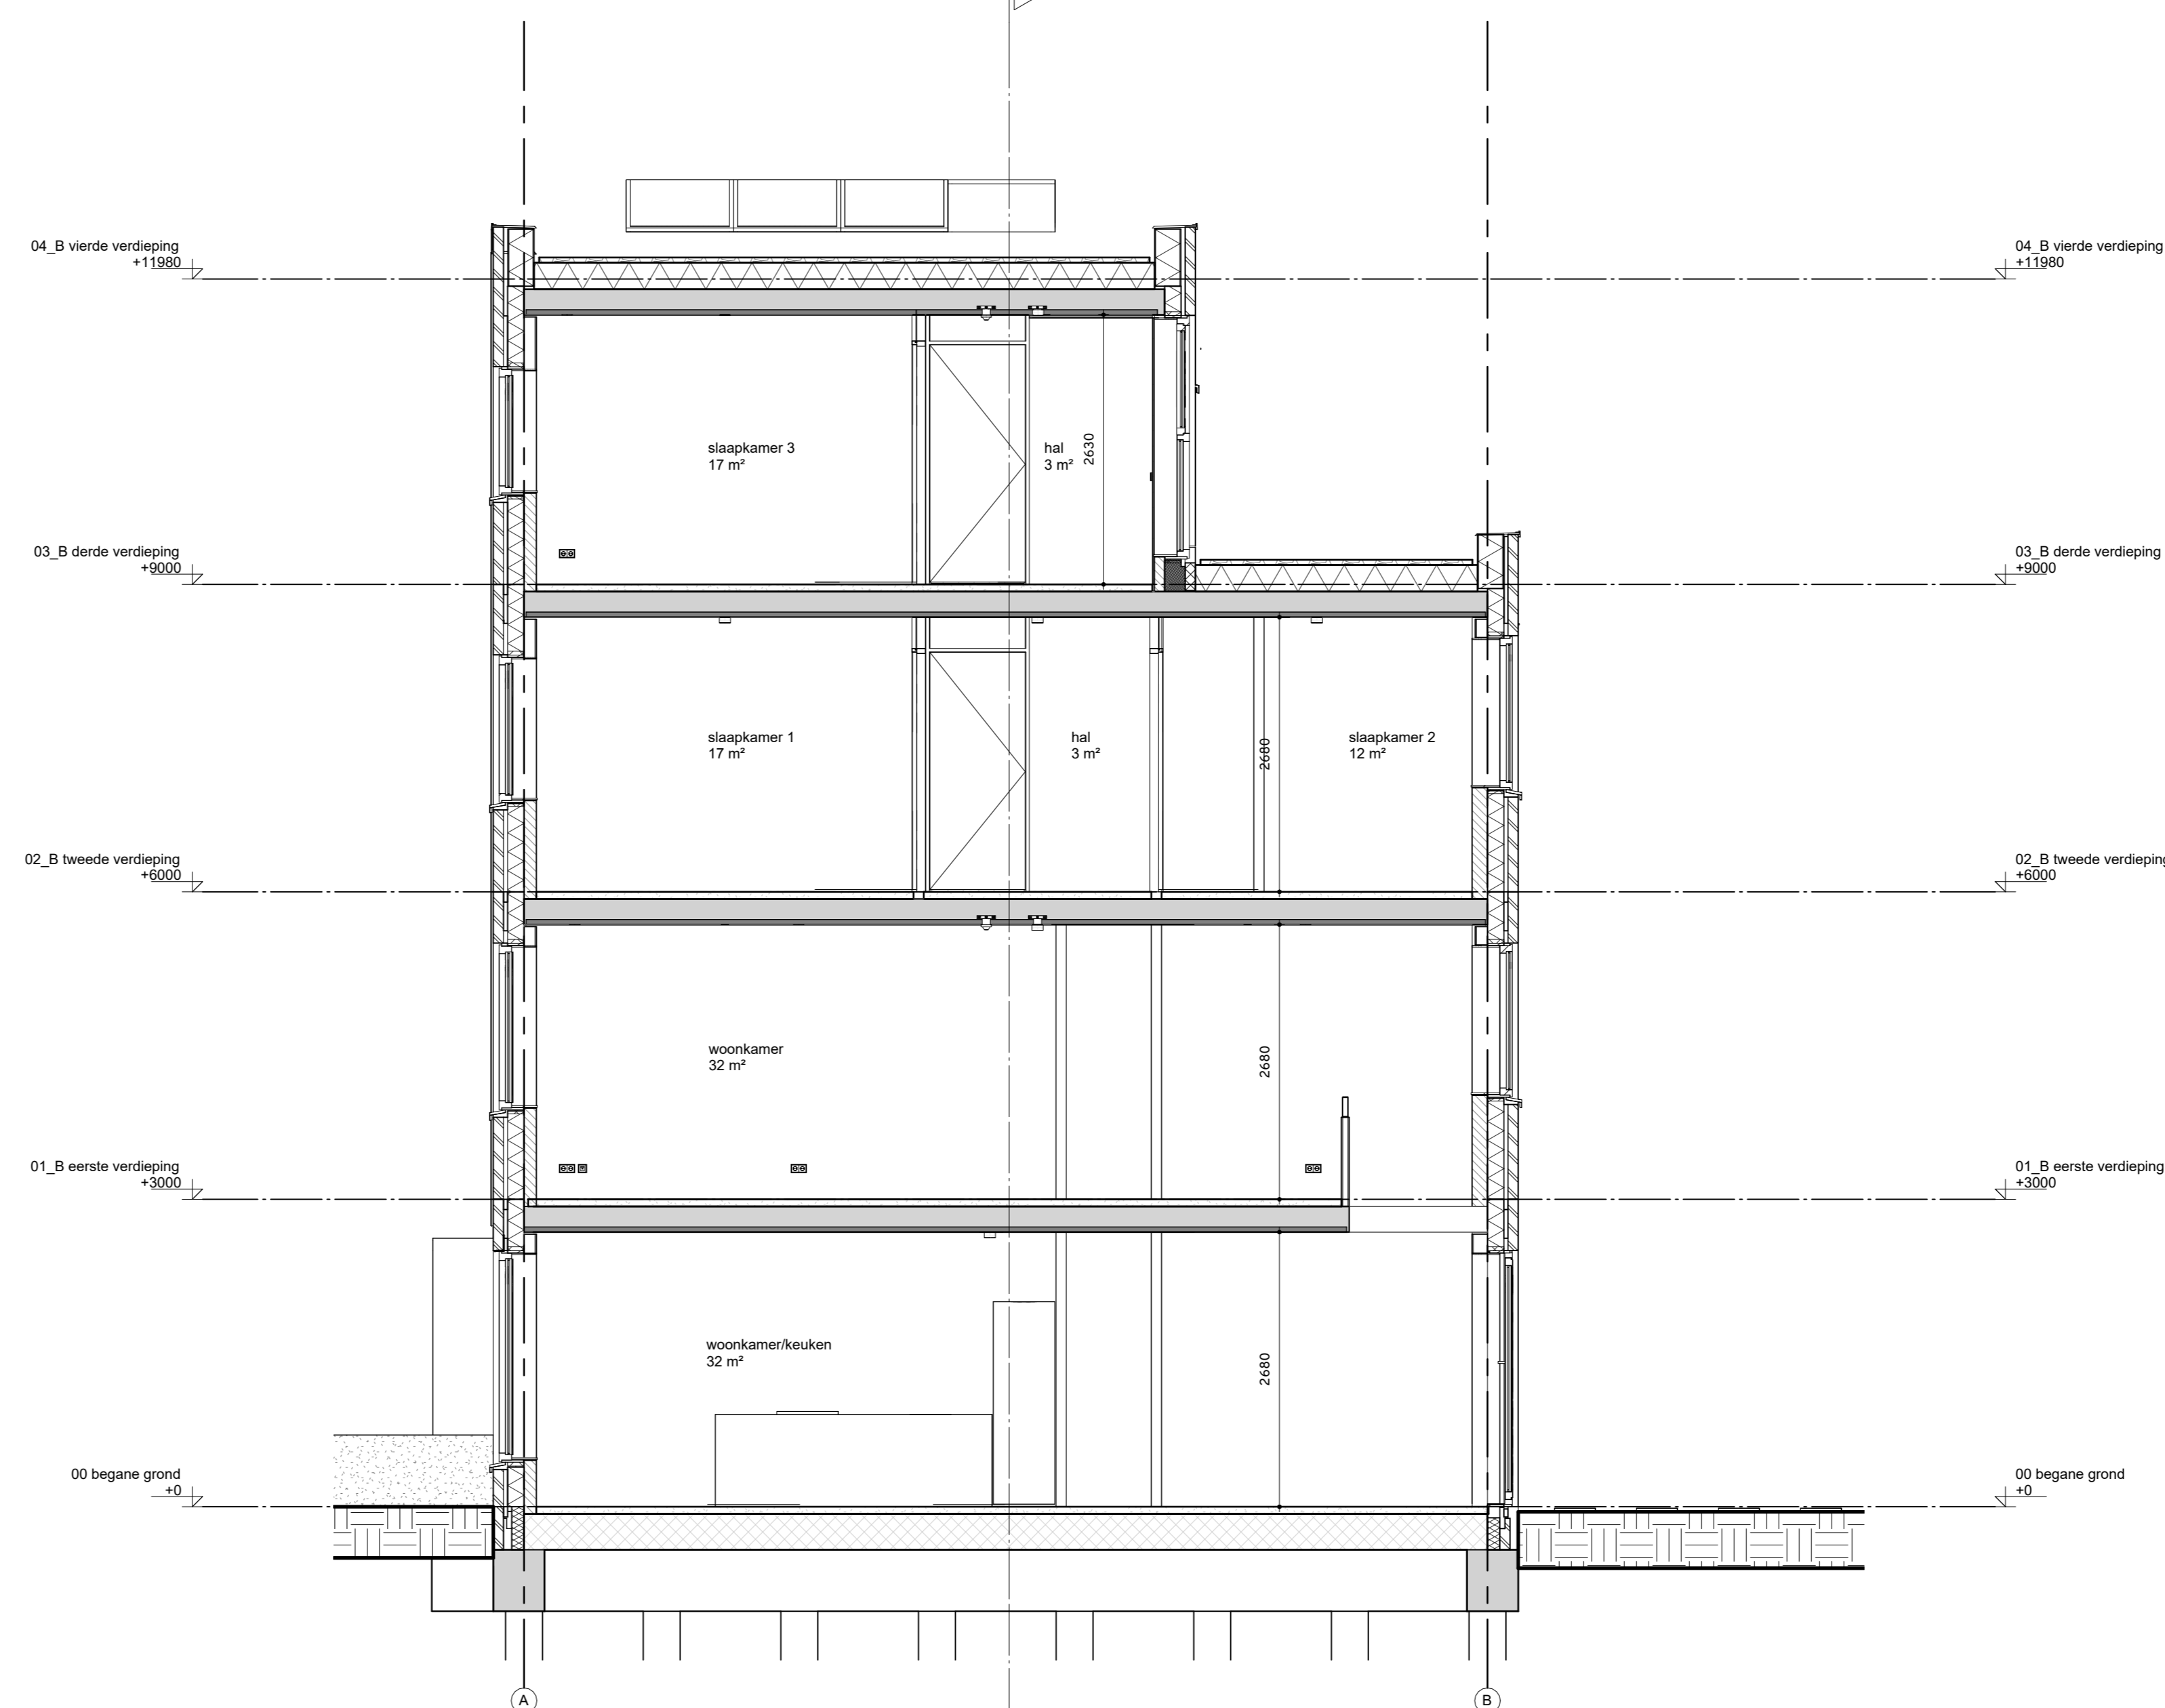



optie_vide doorsneden

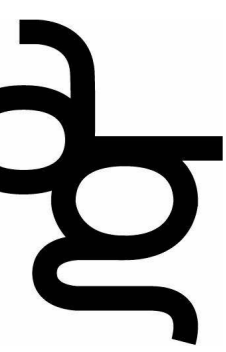

onderwerp
 gebouw B
 woning optie
 vide
 werk
 De Boeg
 in opdracht van
 Heijmans
 schaal
 1-50
 fase
 WAASO
 status
 definitief
 datum
 18.12.2024
 gewijzigd

werk
 234
 tekening
 366.B

arons en gelouff architecten
 godenrij tamerkanaal 92
 1021 kv amsterdam
 t (020) 423 55 30
 www.aronsengelouff.nl

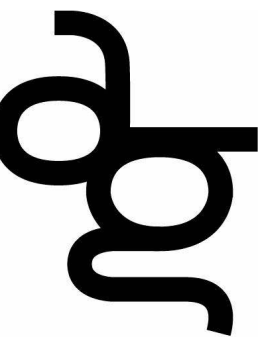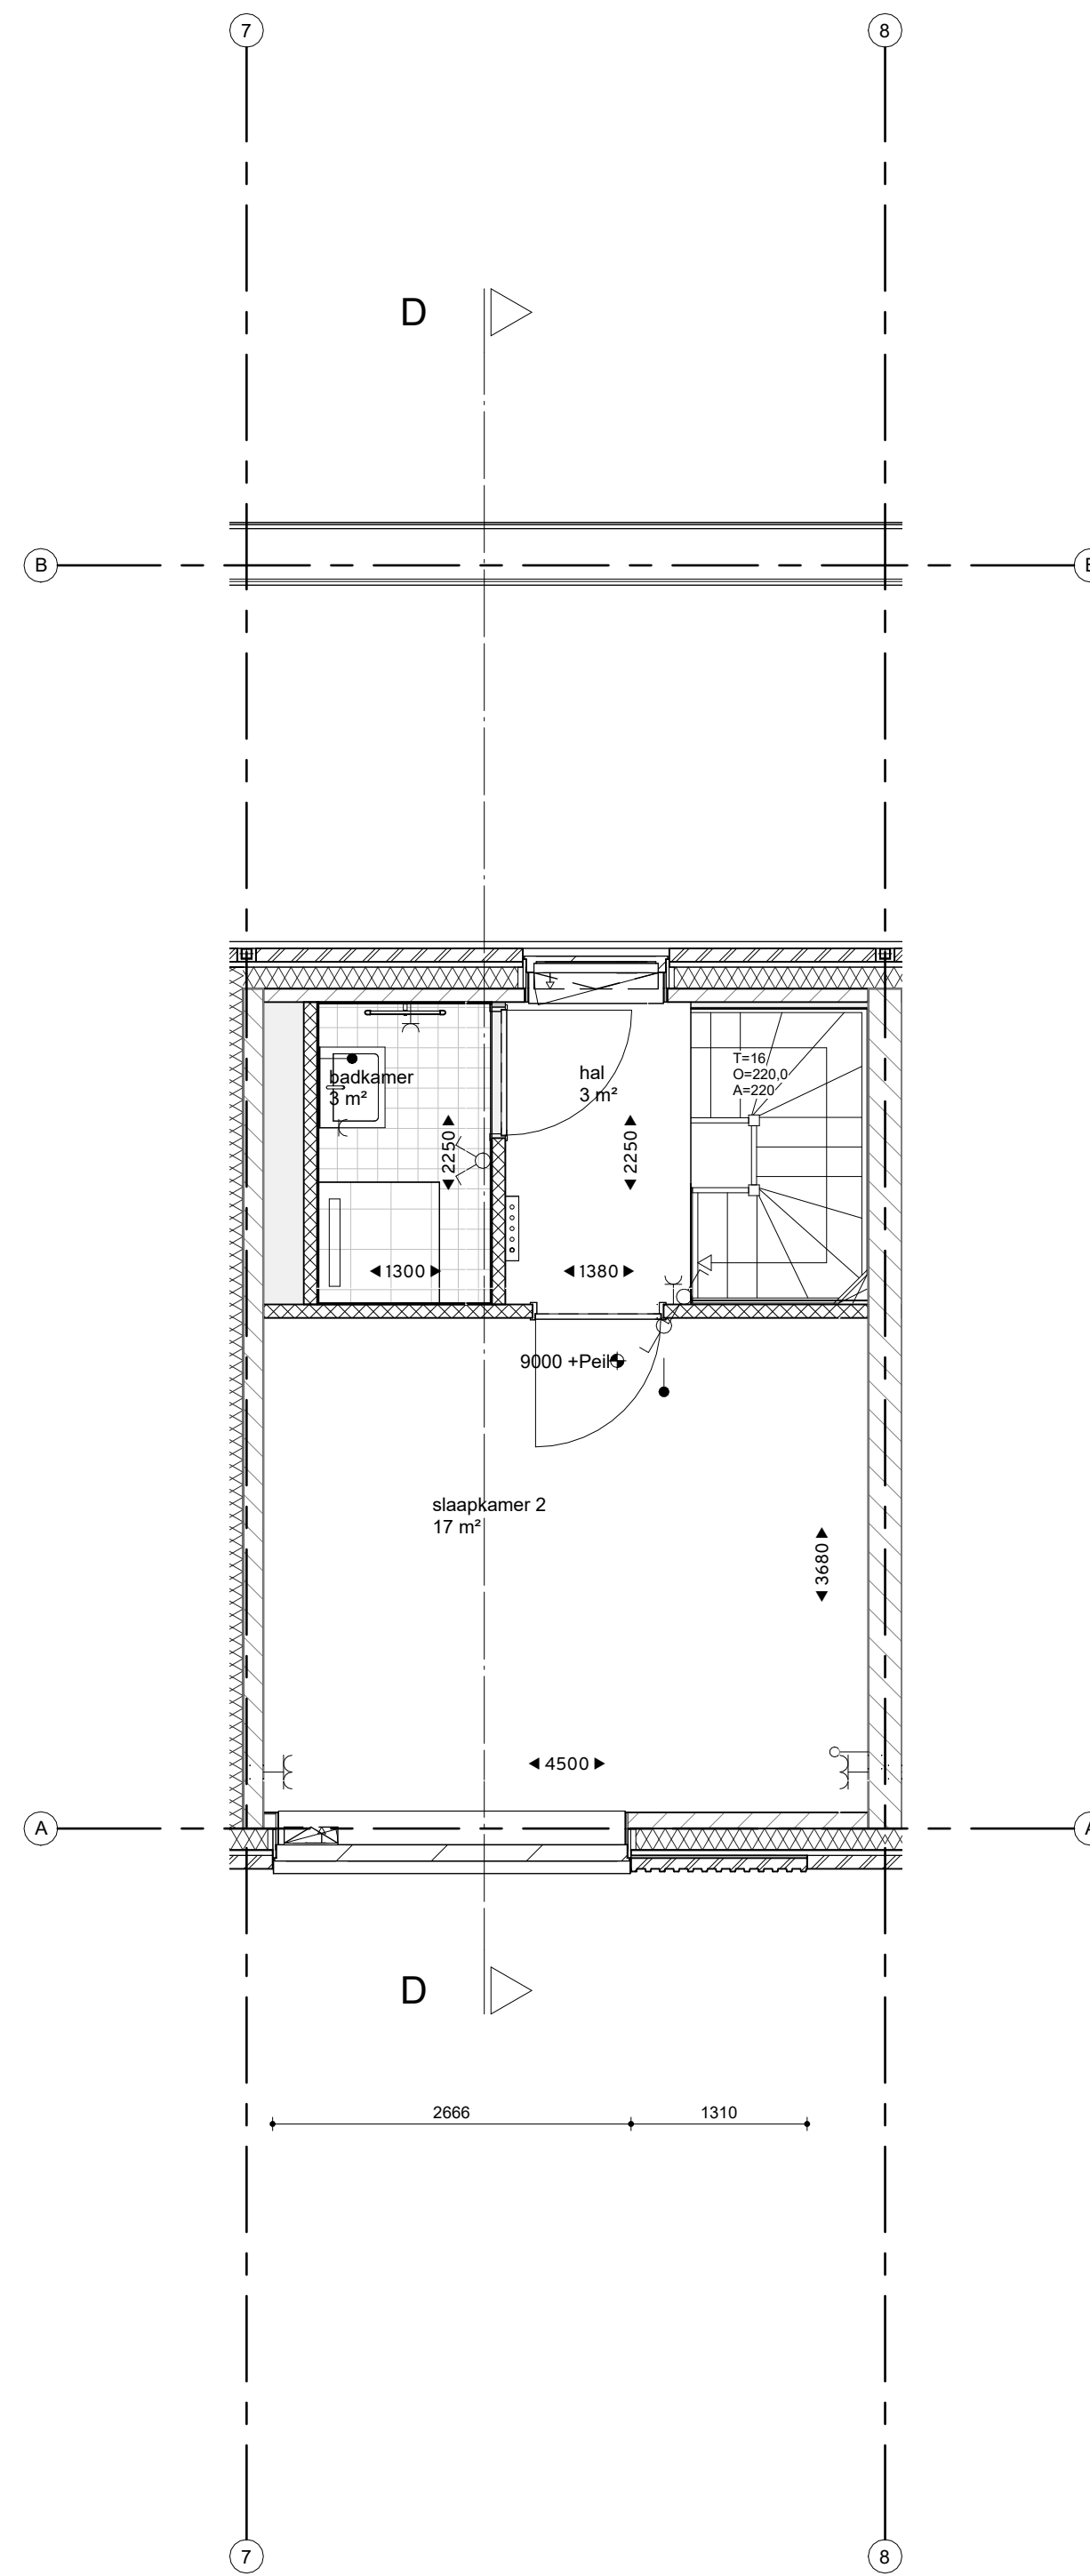

onderwerp
 gebouw B
 woning optie
 badkamer
werk
 De Boeg
in opdracht van
 Heijmans
schaal
 1-50
fase
 WABO
status
 definitief
datum
 18.12.2024
gewijzigd

werk
234
 tekening
3610.B
arons en gelauff architecten
 gedempt hamerkanaal 92
 1021 kr amsterdam
 t (020) 423 55 30
 www.aronsengelauff.nl